



SNITT A-A

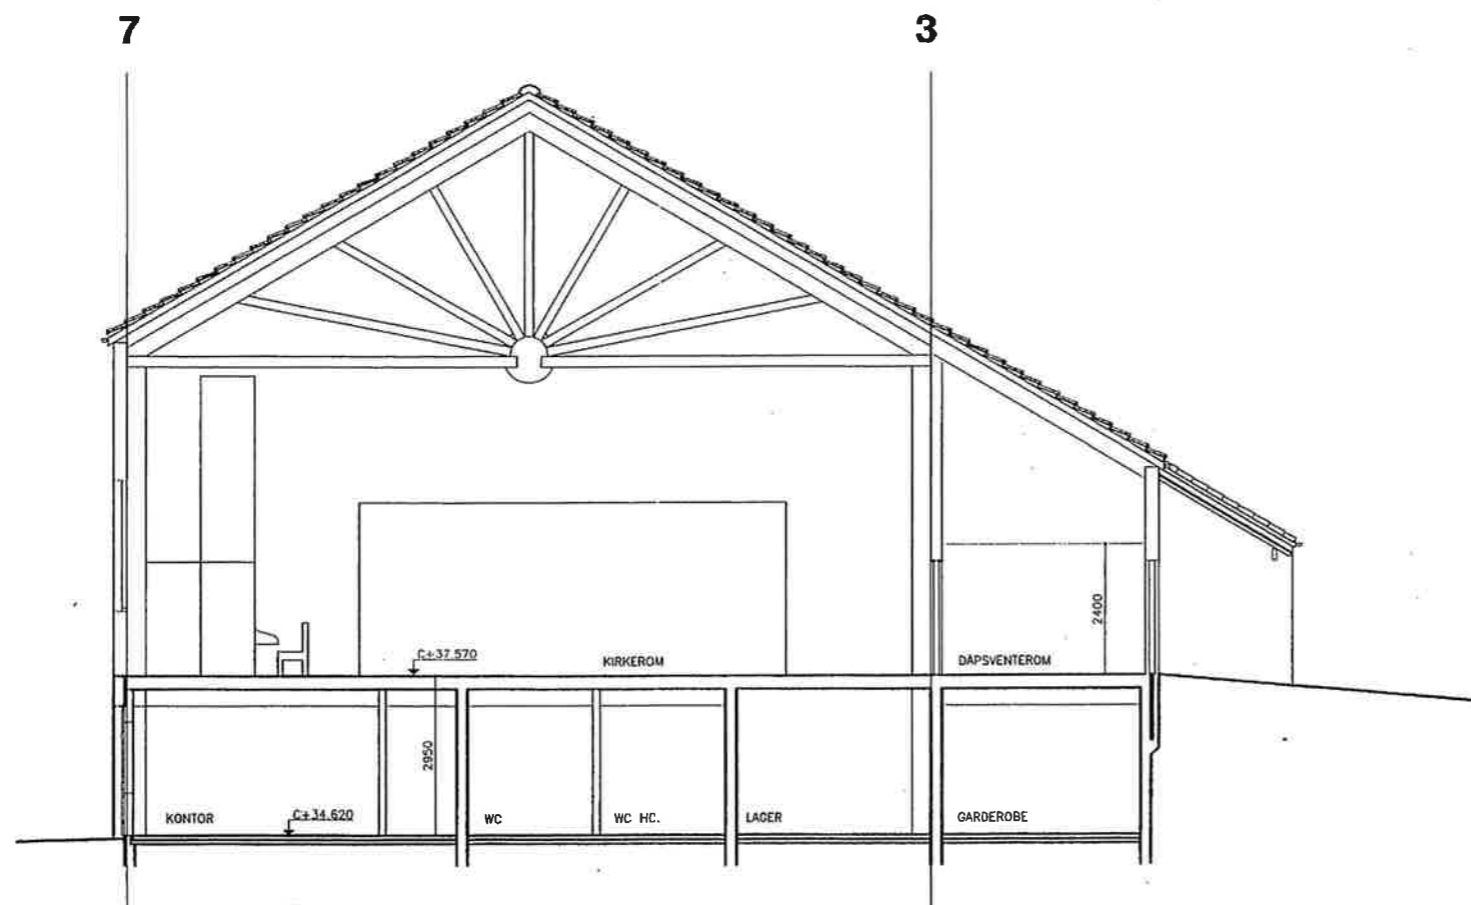


SNITT B-B

REV	SIGN.	KONTR.	DATE
	HT		20.10.95
STIFTELSEN NENSET KIRKE			ANSV
NENSET KIRKE - UTVIDELSE			TOR ARILD DANIELSEN
FORPROSJEKT			MÅL
SNITT A-A, B-B			1:100
ARKITEKTKONTORET			TEGN. NR.
ARKEN AS			81-01-53
CHR. BLOMS GT 22. 3717 SKIEN 35 52 83 40 (FAX 35 52 40 88)			
STORGT 136. 3915 PORSGRUNN			

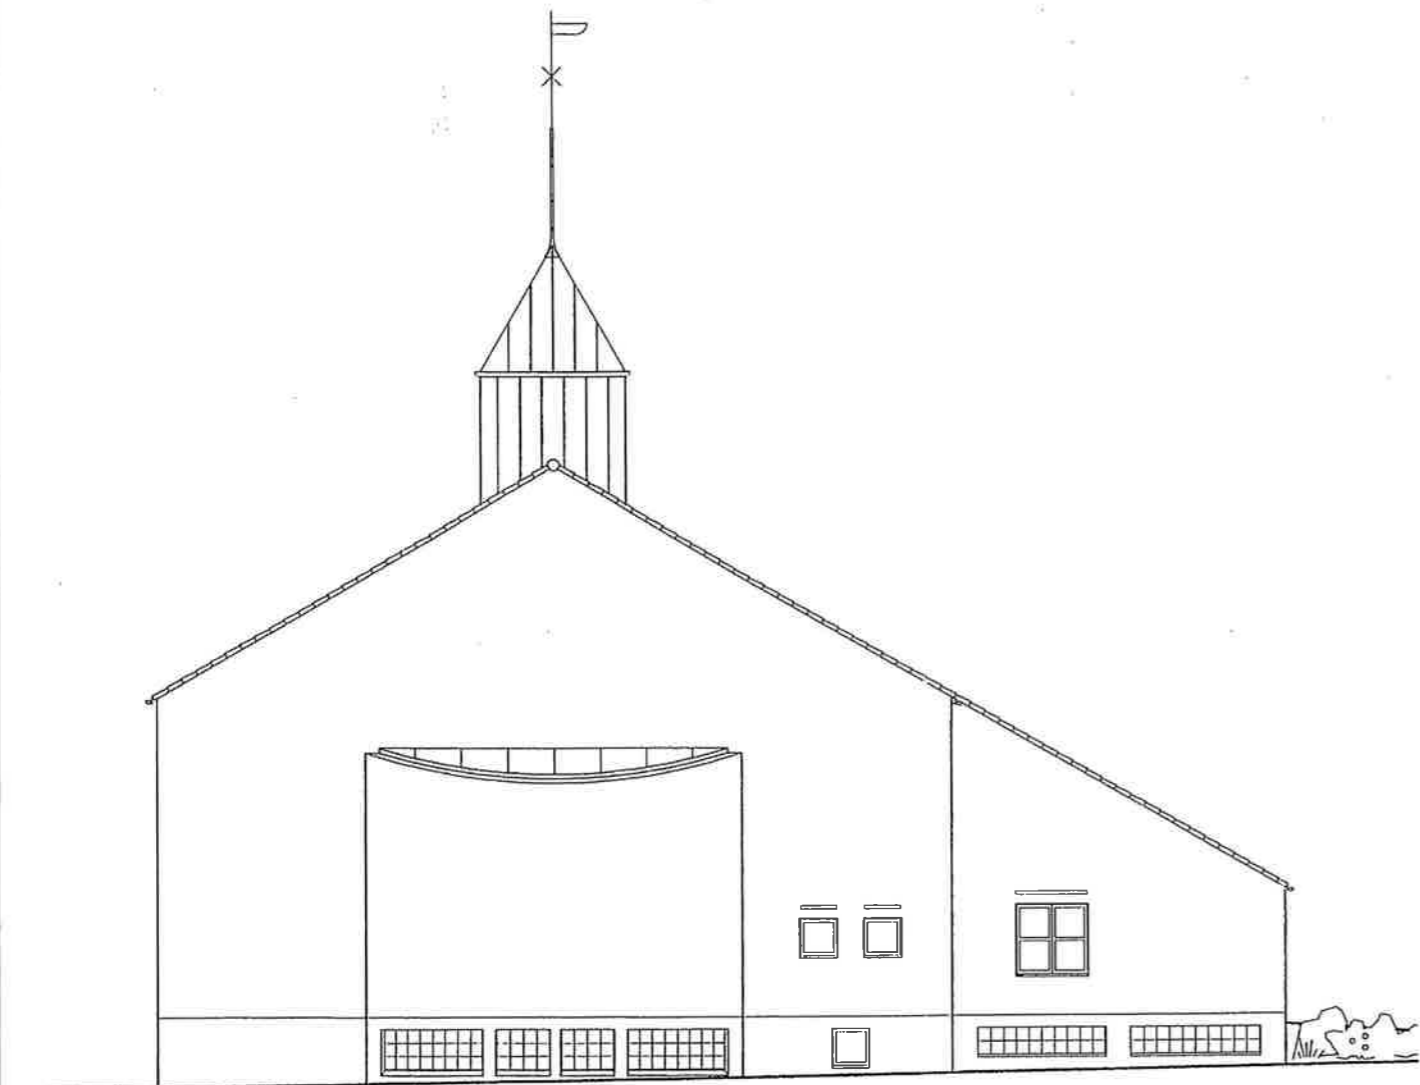


FASADE MOT NORD

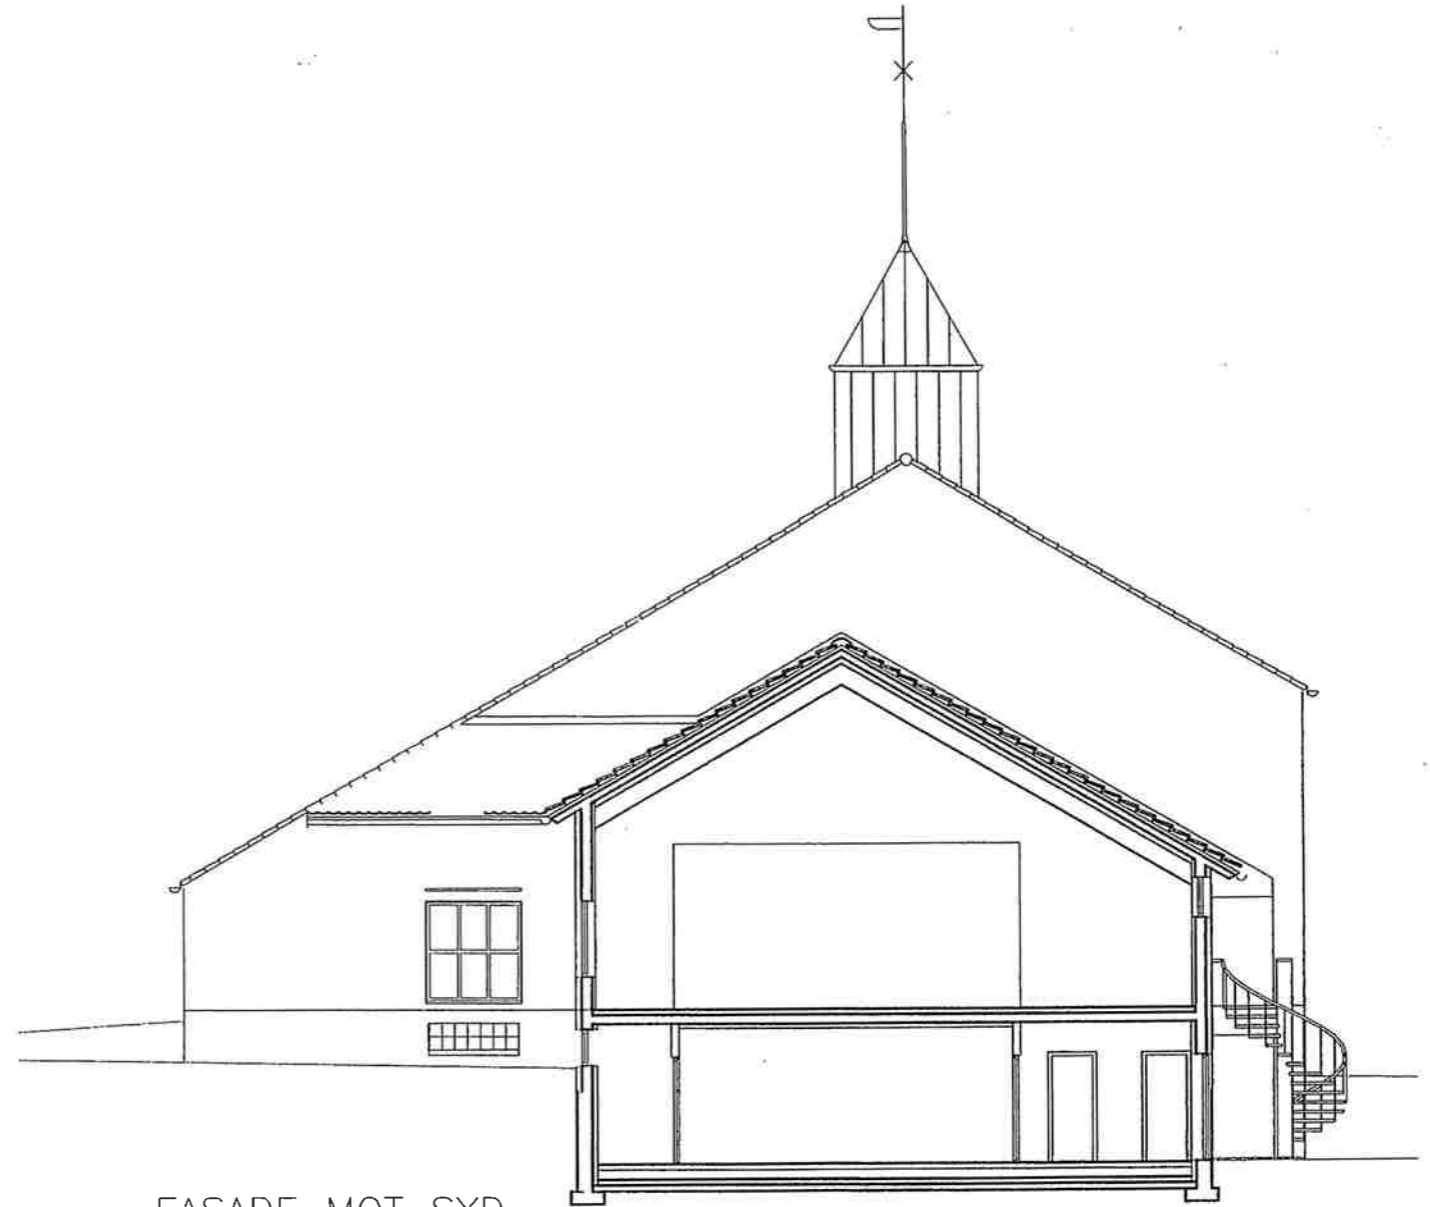


FASADE MOT SYD

REV	SIGN.	KONTR.	DATE
	HT		20.10.95
STIFTELSEN NENSET KIRKE			ANSV
NENSET KIRKE – UTVIDELSE			TOR ARILD DANIELSEN
FORPROSJEKT			MÅL
FASADE MOT NORD OG SYD			1:100
ARKITEKONTORET			TEGN. NR.
ARKEN AS			81-01-56
SIVILARKITEKTER MNAL			
CHR. BLOMS GT 22, 3717 SKIEN		35 52 83 40 (FAX 35 52 40 88)	
STORGT 138, 3915 PORSGRUNN		35 55 29 80 (FAX 35 55 88 46)	

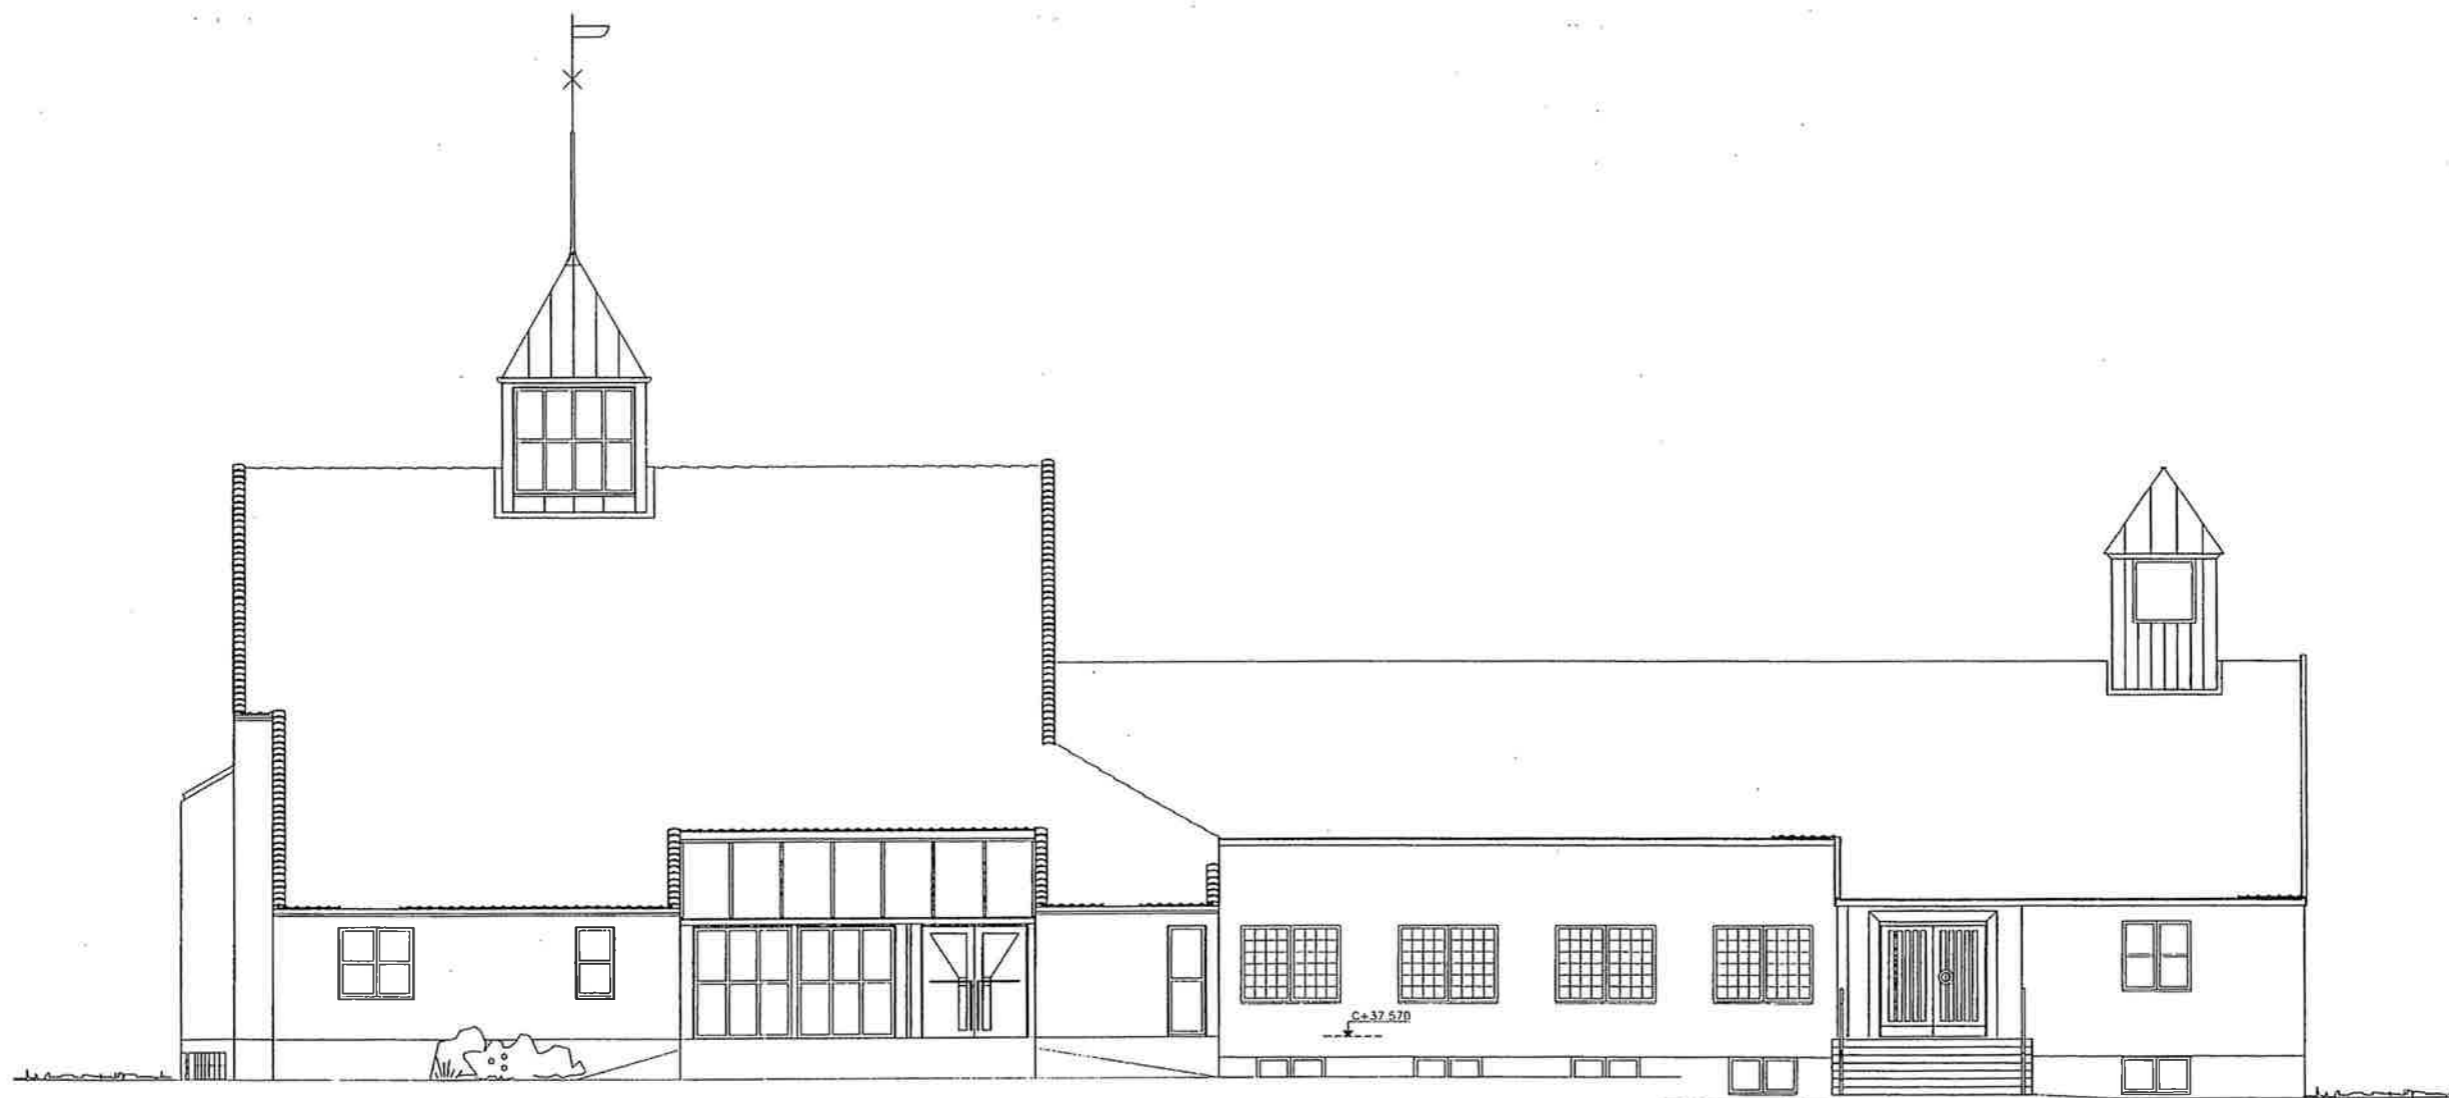


FASADE MOT VEST

REV	SKN.	KONTR	DATE
	HT		20.10.95
STIFTELSEN NENSET KIRKE		ANSV	
NENSET KIRKE – UTVIDELSE		TOR ARILD DANIELSEN	
FORPROSJEKT		MAL	
FASADE MOT VEST		1:100	
ARKITEKKTORET		TEGN. NR.	
ARKEN AS	CHR. BLOMS GT 22. 3717 SKIEN 35 52 63 40 (FAX 35 52 40 88)	81-01-54	
	STORGT 136, 3915 PORSGRUNN		

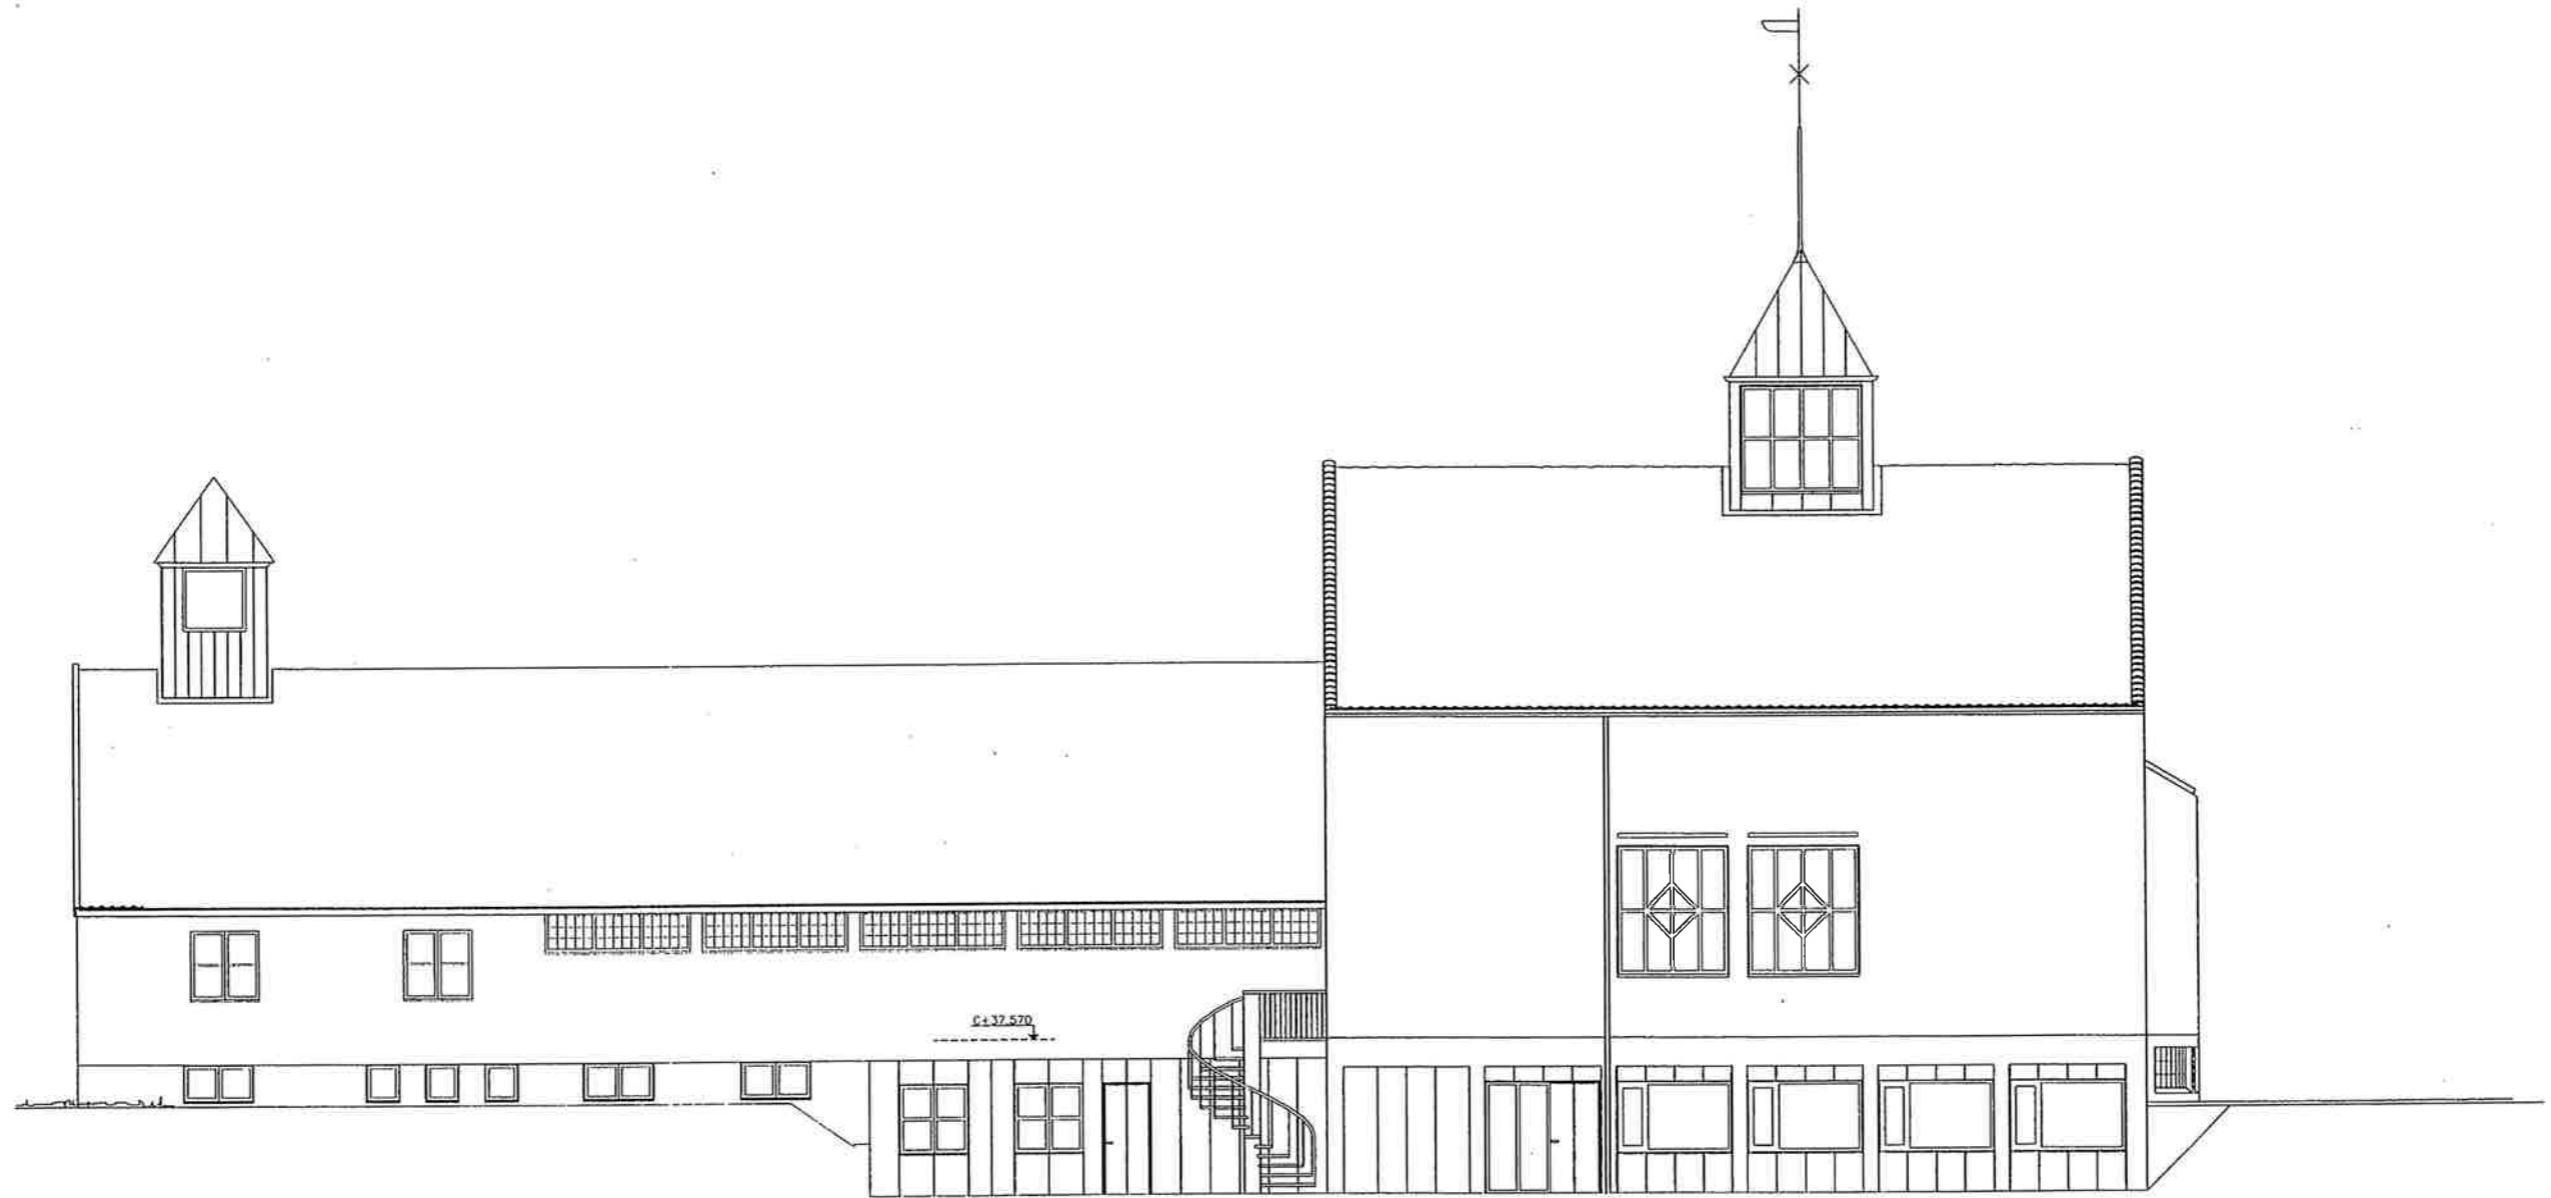


FASADE MOT ØST

REV		SIGN.	KONTR.	DATE
		HT		20.10.95
STIFTELSEN NENSET KIRKE			ANSV	TOR ARILD DANIELSEN
NENSET KIRKE – UTVIDELSE			MAL	1:100
FORPROSJEKT			TEGN. NR.	81-01-55
FASADE MOT ØST				
ARKITEKTKONTORET		CHR. BLOMS ØT 22. 3717 SKIEN		
ARKEN AS		35 52 83 40 (FAX 35 52 40 88)		
SIVILARKITEKTER MNAL		STORØY 136. 3915 PORSGRUNN		
		35 55 29 89 (FAX 35 65 88 46)		

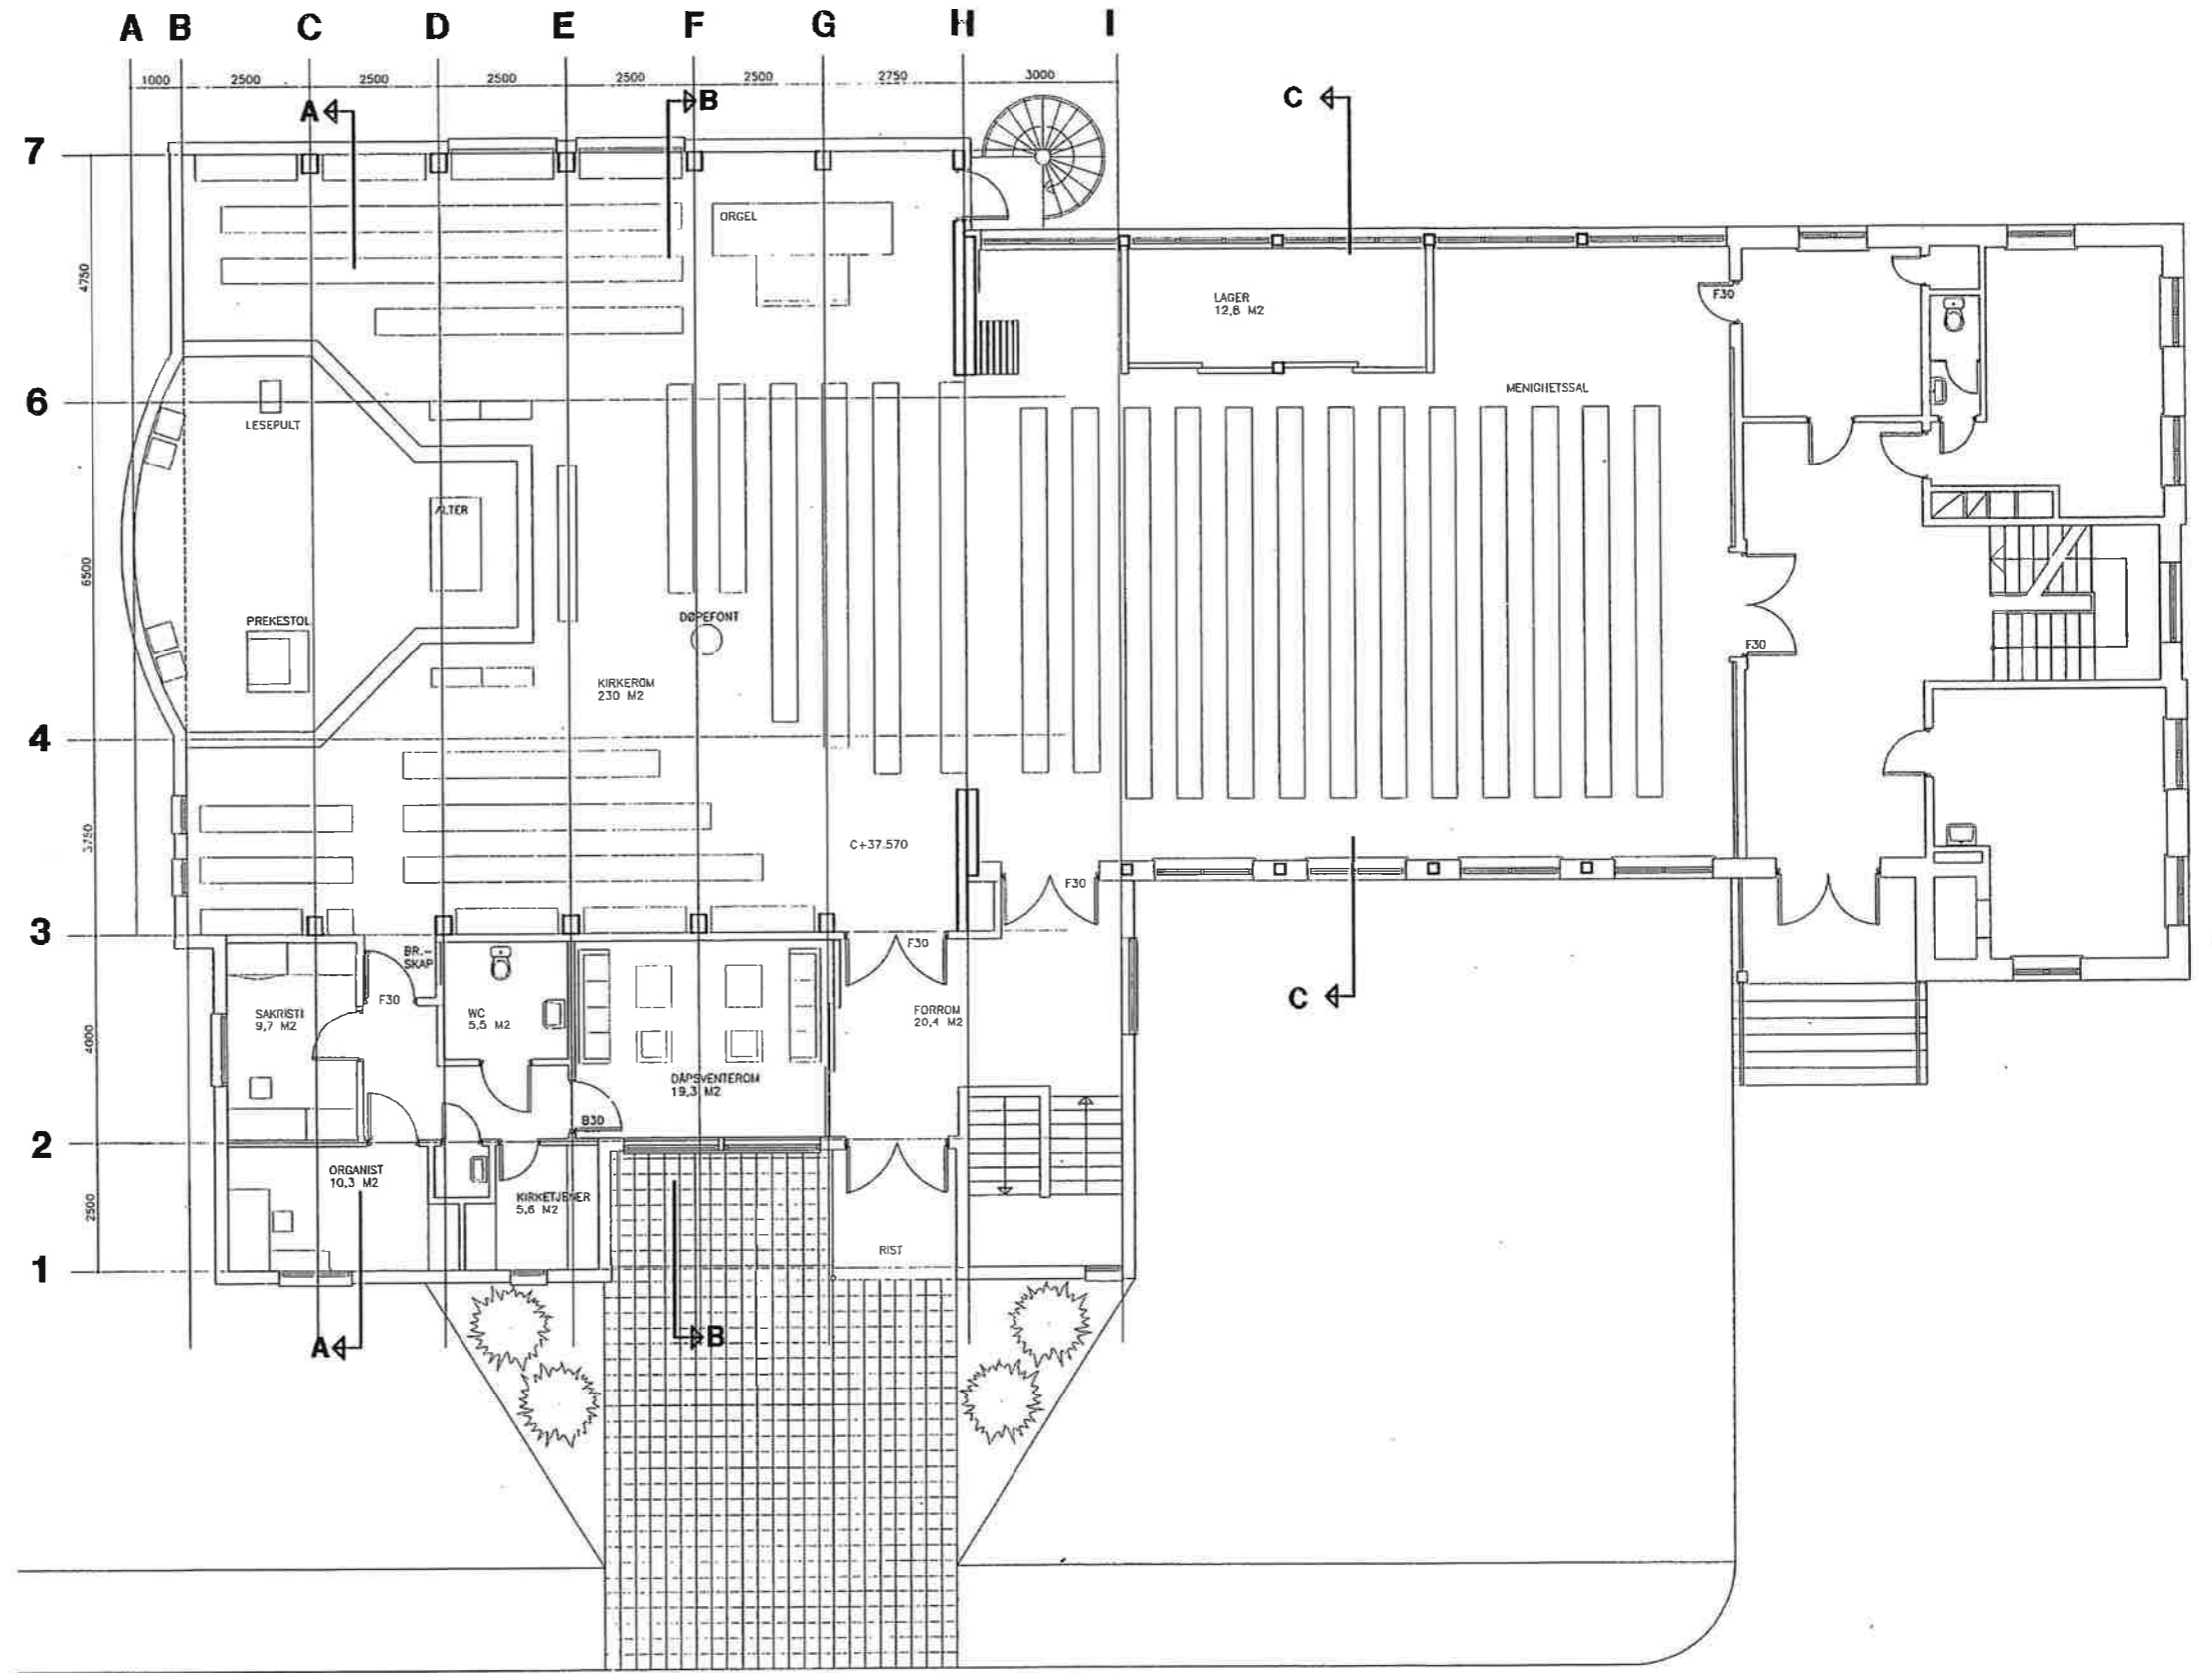

C+36.800

REV	1
STIFTELSEN NENSET KIRKE	
NENSET KIRKE – UTVIDELSE	
FORPROSJEKT	
PLAN 1. ETASJE, C+37.570	
ARKITEKTKONTORET	CHR. BLOMS GT 2: 35 52 83 40 (FA)
ARKEN AS	STORGT 136, 39 35 55 29 89 (FA)
SIVILARKITEKTER MNAL	

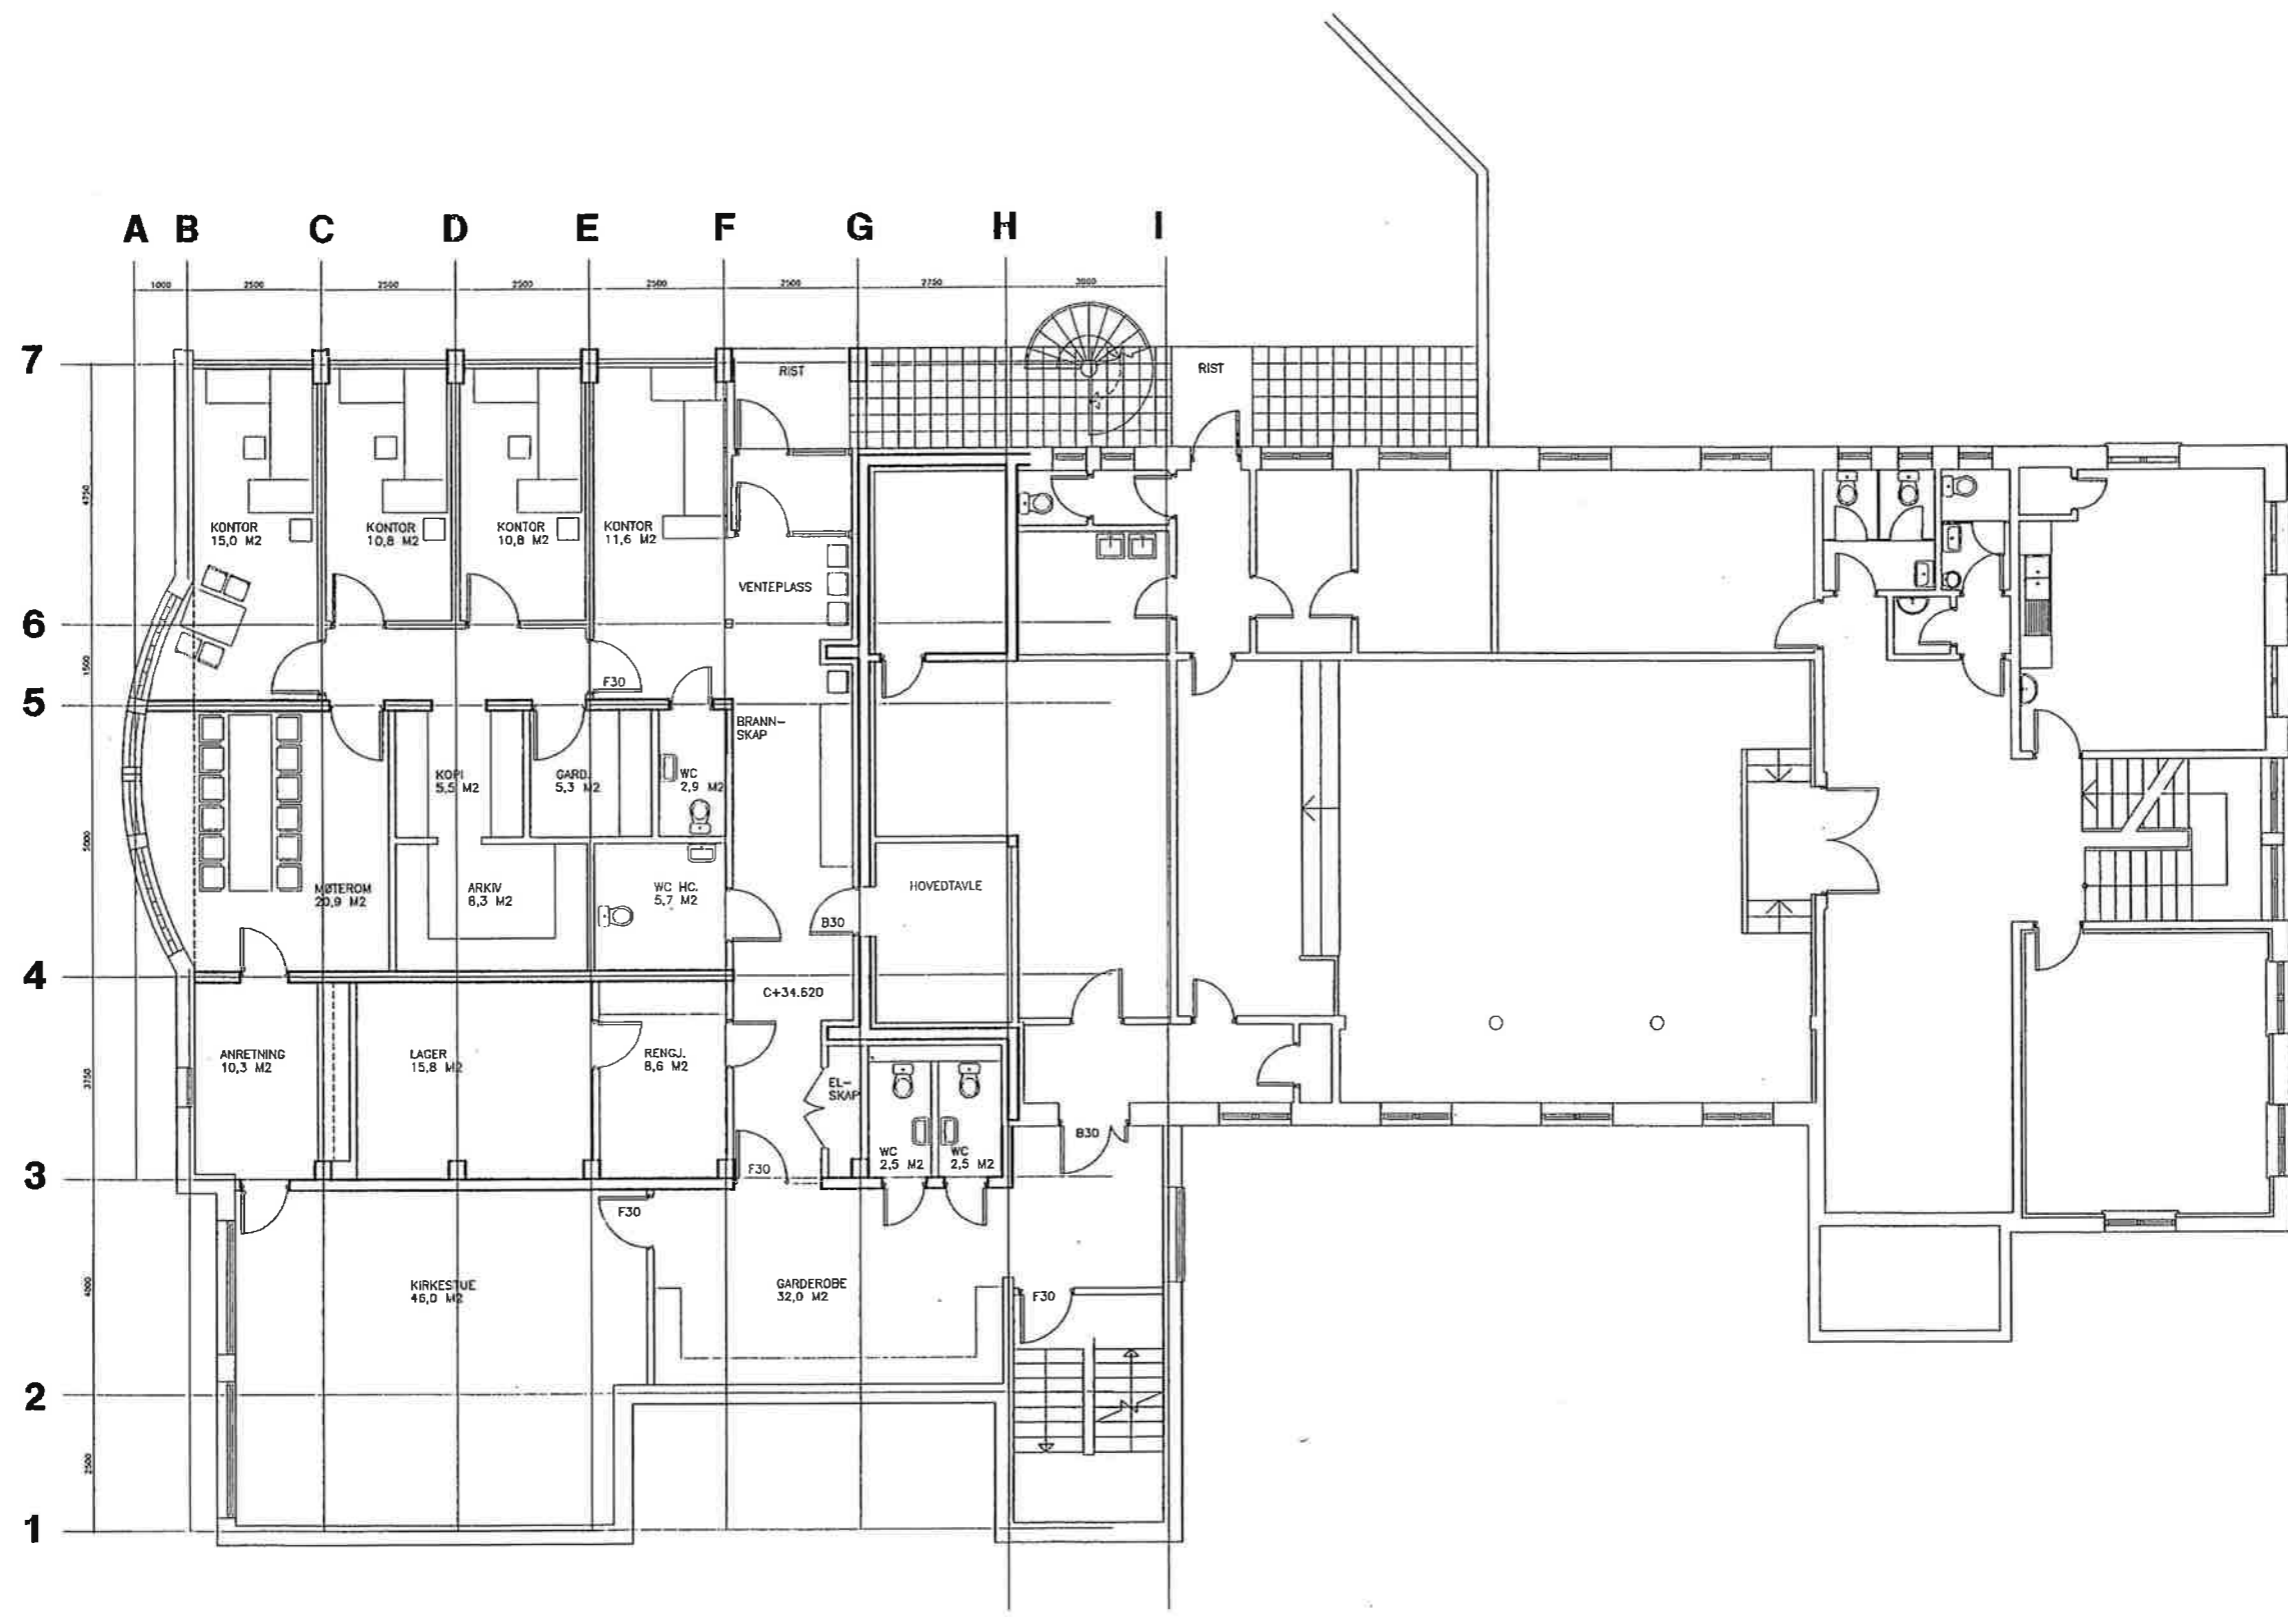

REV	STIFTELSEN NENSET KIRKE		SIGN.	KONTR.	DATO
			HT		20.10.95
NENSET KIRKE – UTVIDELSE FORPROSJEKT PLAN UNDERETASJE, C+34.620			ANSV TOR ARILD DANIELSEN MAL		
			TEGN. NR. 1:100		
ARKITEKTKONTORET ARKEN AS SIVILARKITEKTER MNAL		CHR. BLOMS GT 22. 3717 SKIEN 35 52 83 40 (FAX 35 52 40 88) STORGT 136. 3915 PORSGRUNN 35 55 28 89 (FAX 35 55 88 46)	81-01-51		