Ørland gravplass

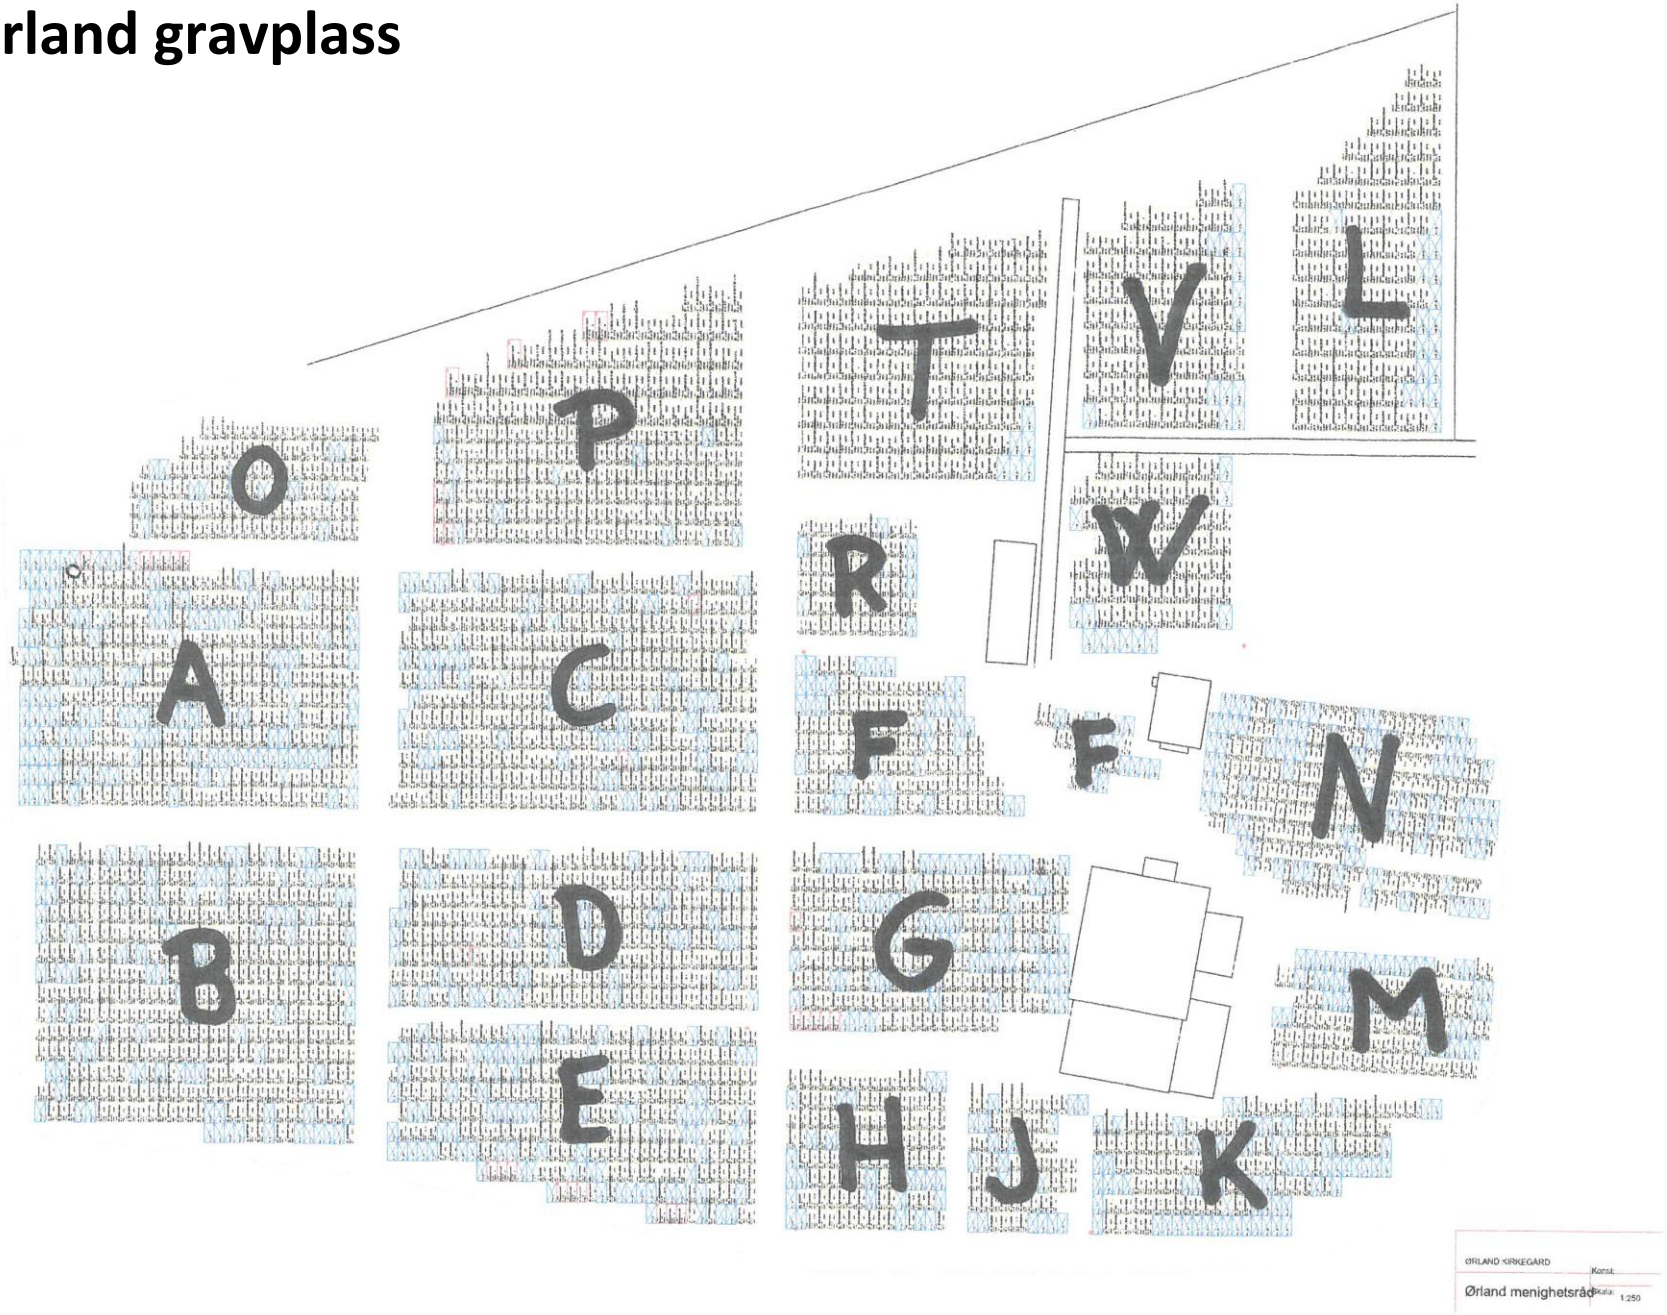

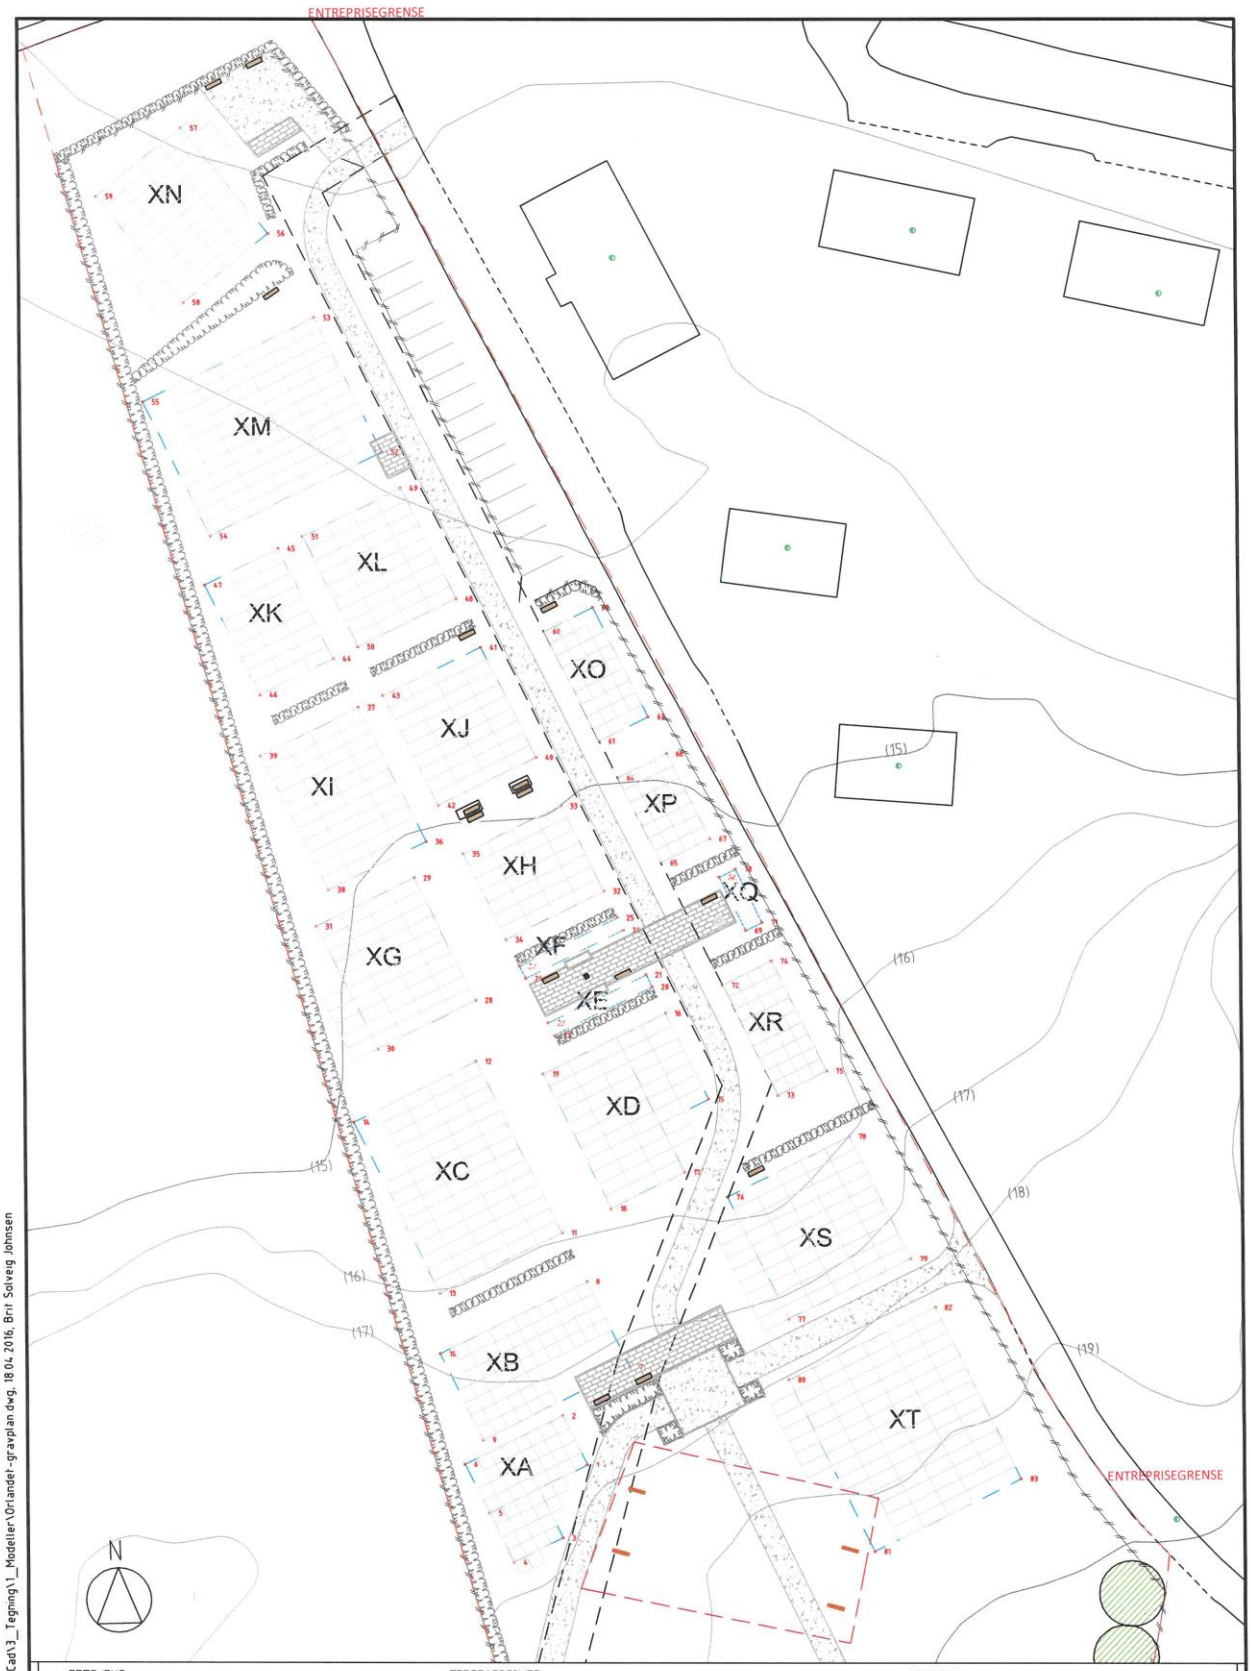

PROSJEKT:
Ørland kirkegård (gravplass)

OPPDRAGSGIVER:
Ørland kommune

TEGNING:
GRAVPLAN
OVERSIKT GRAVFELT

asplan viak

OPPDRAGSLEDER:	TEGN:	MÅLESTOKK:	FASE:	TEGN. NR:	REV.:
BSJ	RH/BSJ	1:500 i A3/1:250 i A1	PLAN FOR GRAVPLASSEN		A - 01
OPPDRAGSNR.: 532065-02	KONTR.: BSJ	DATO: 15.04.2016		FAG TYPE ETG. LØPENR.	

O:\532065\07_Tegning_AutoCad\3_Tegning\1_Modeller\Orlandet-gravplan.dwg, 18.04.2016, Brit Solveig Johnsen