


Tarva gravlass

Lys KABEL

KAPEL

KLORKE

20

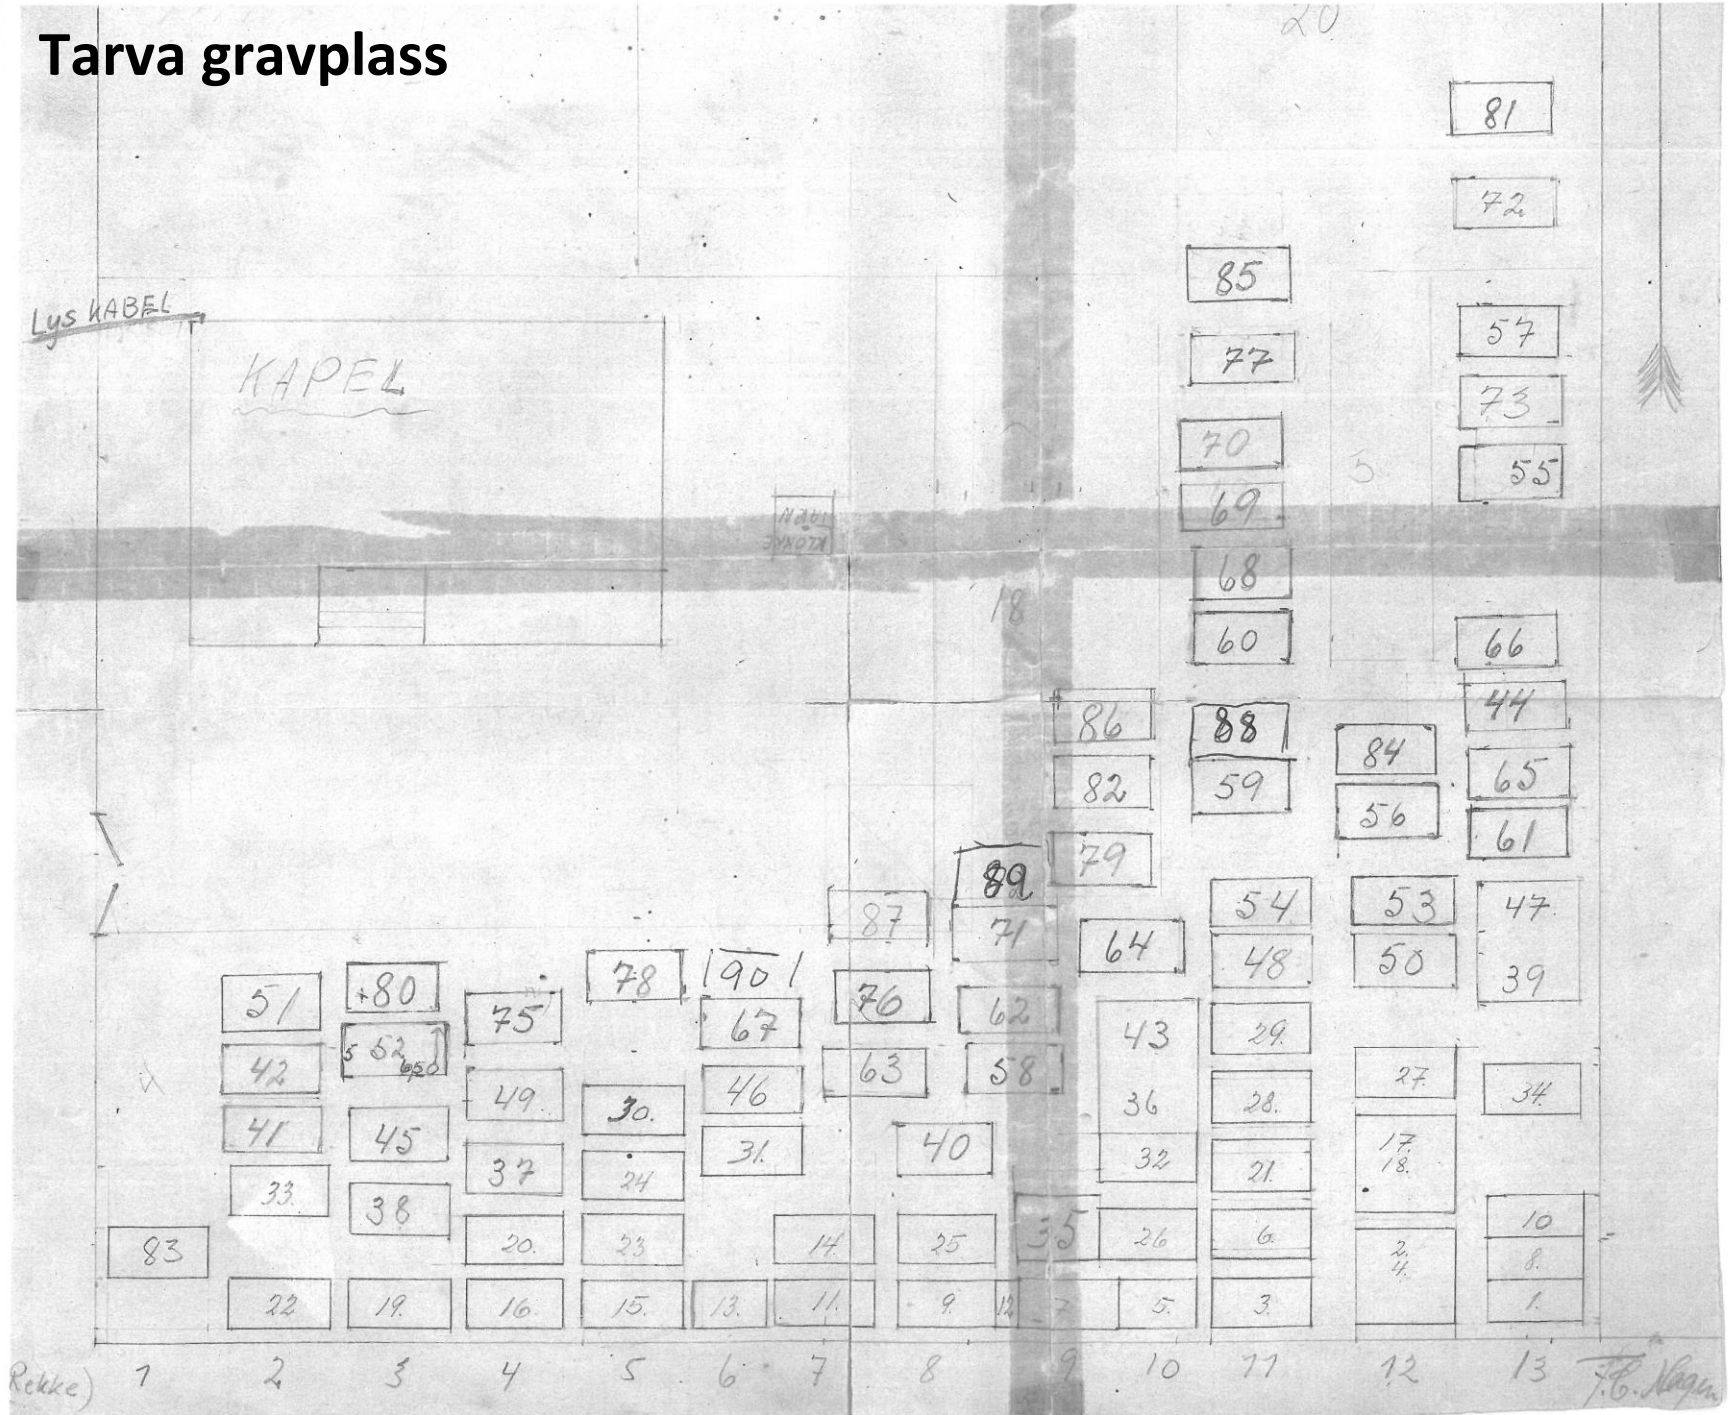

F.B. Nørgaard