


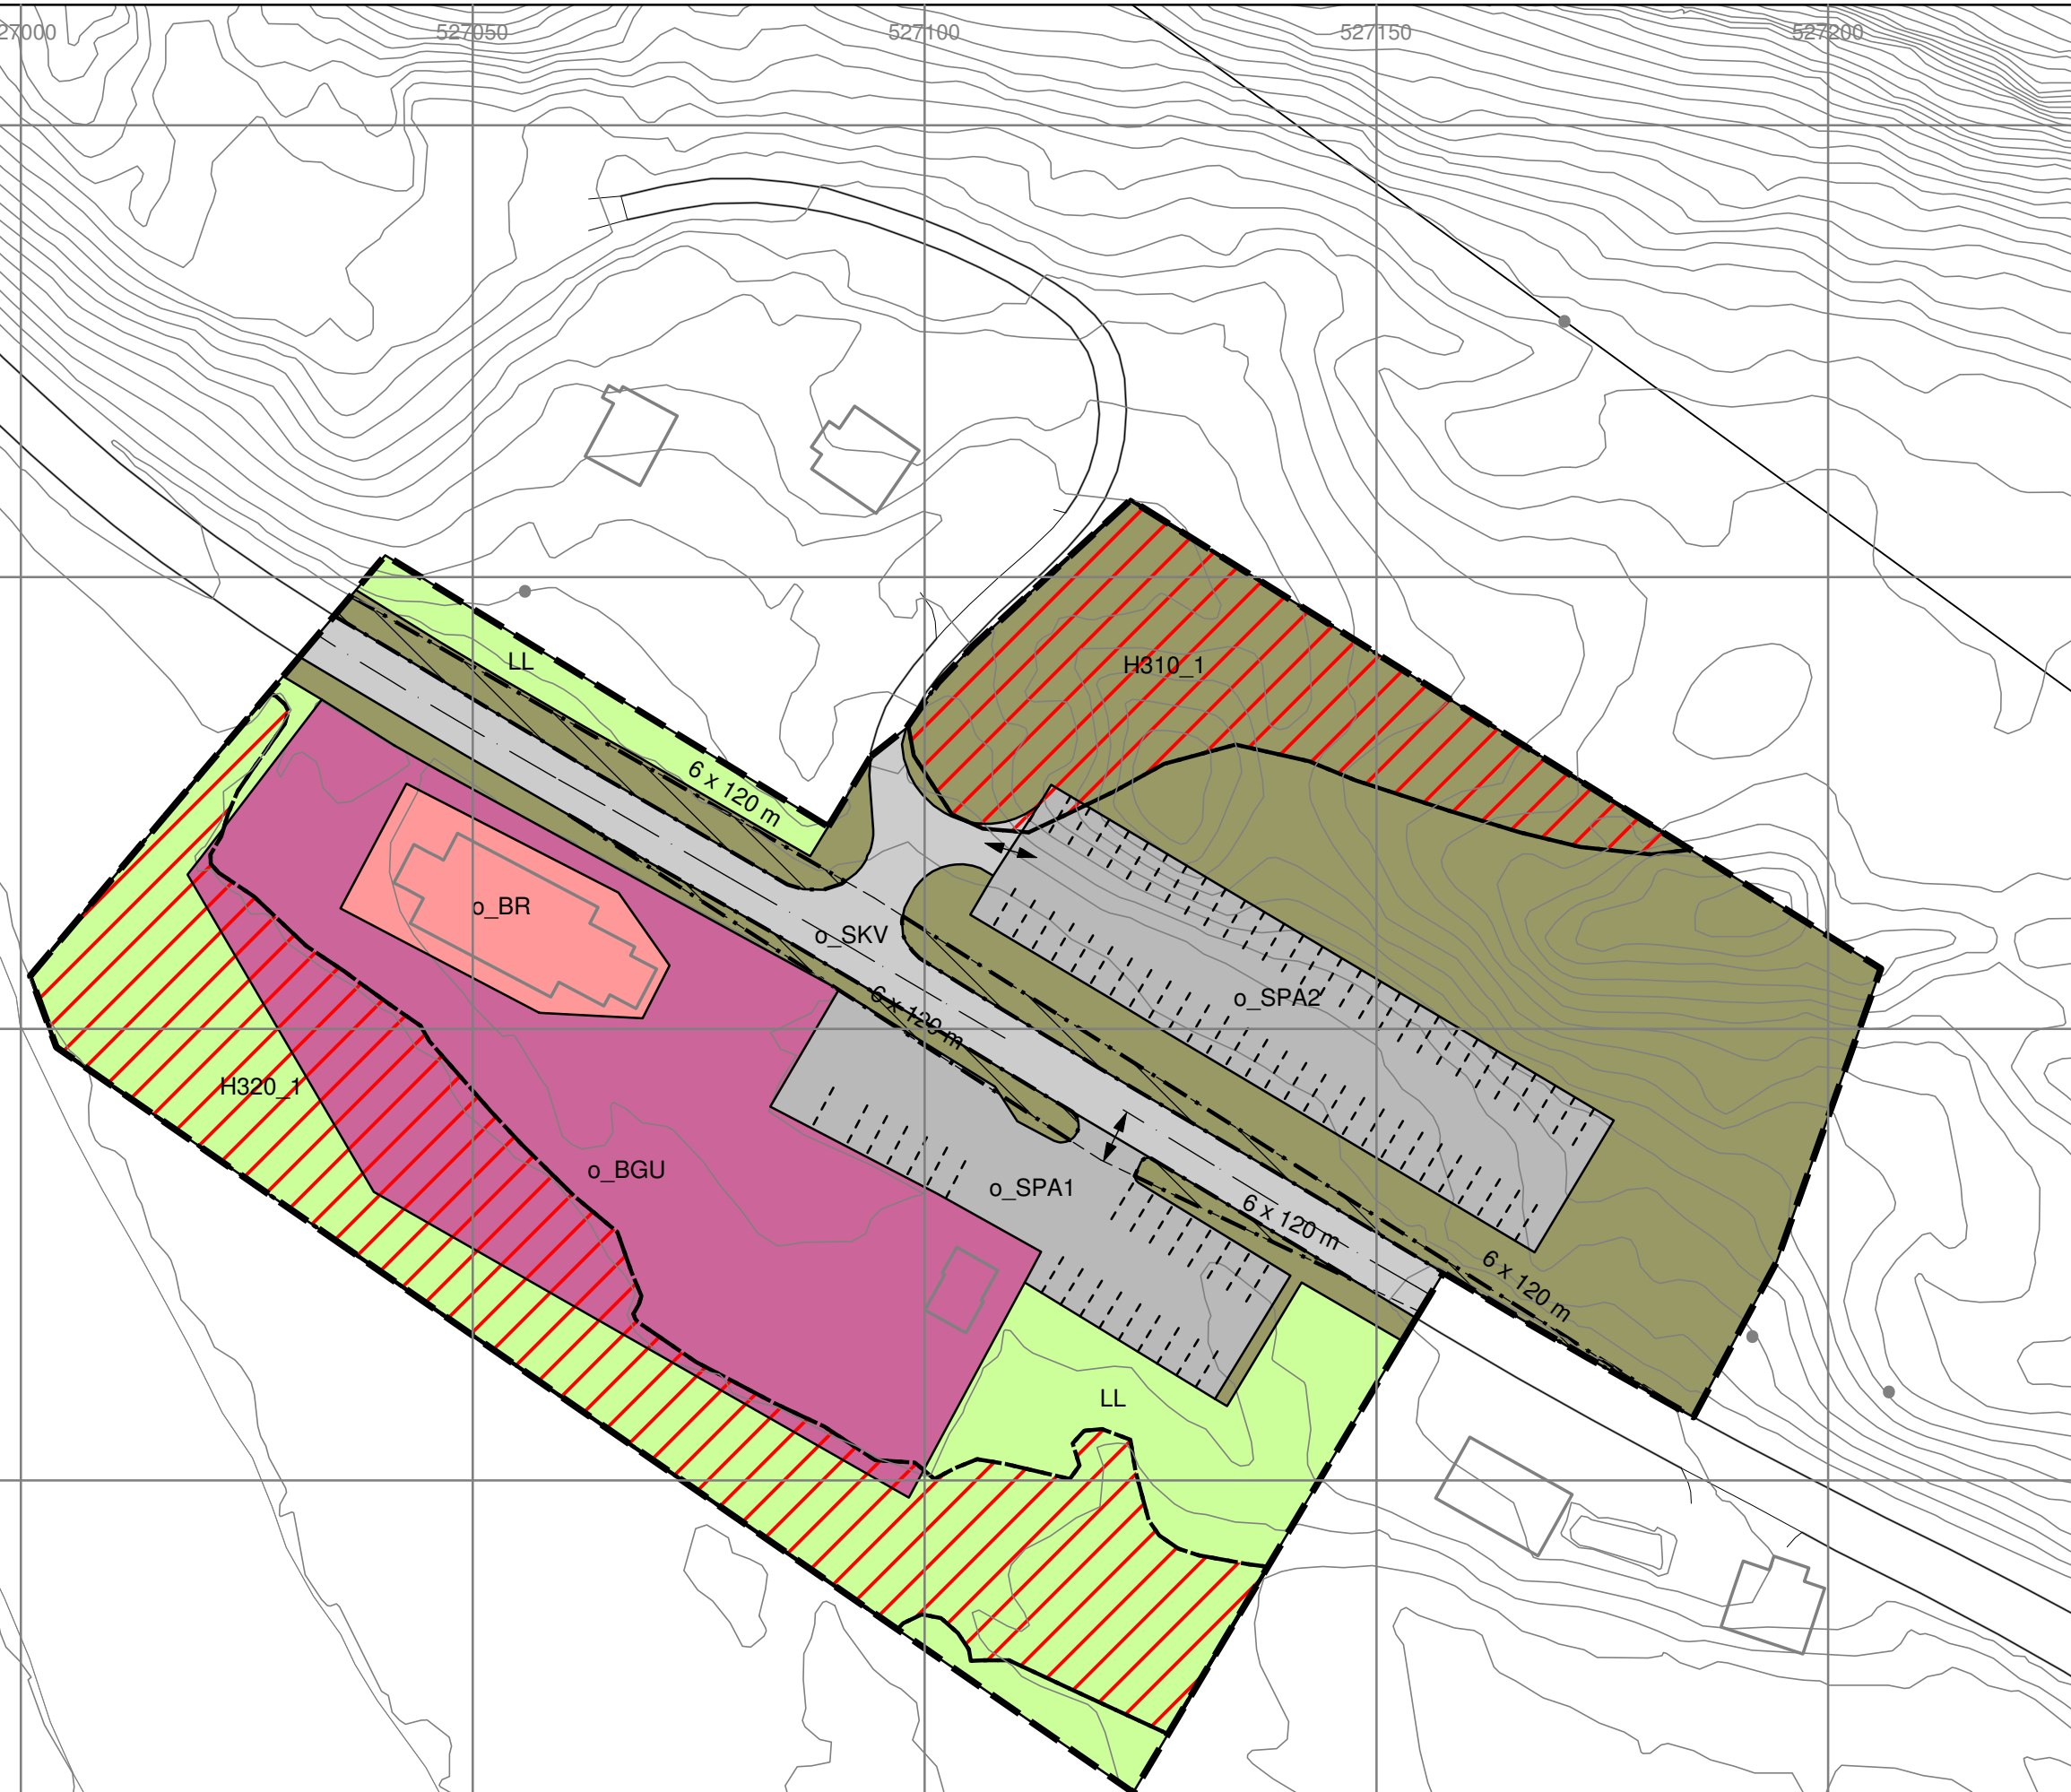

Tegnforklaring

- Plangrense
- Grense for arealformål
- Grense for faresoner
- LINJESYMBOLER Juridiske linjer
- Regulert senterlinje
- Frisiktlinje
- Regulert parkeringsfelt
- PUNKTSYMBOLER Juridiske punkt
- Avkjørsel
- nr. 1 - BEBYGGELSE OG ANLEGG
- Kirke/annen religionsutøvelse
- Grav-og urnelund
- nr. 2 - SAMFERDSELSANLEGG OG TEKNISK INFRASTRUKTUR
- Kjøreveg
- Annen veggrunn - grøntareal
- Parkering
- nr. 5 - LANDBRUKS-, NATUR- OG FRILUFTSFORMÅL SAMT REINDRIFT
- Landbruksformål
- FARESONE
- Flomfare
- Ras- og skredfare



Planid: 20160127 Dato for basiskart: 19.12.2019 Dato for plankart: 22.11.2019	Ekvidistans: 1 meter Målestokk: 1:750 (A2) Kilde for basiskart: FKB Koordinatsystem: Euref 89, UTM sone 32 Høydegrunnlag: NN2000																
Saksbehandling iflg. plan- og bygningsloven	<table border="1"> <thead> <tr> <th>Saksnr.</th> <th>Dato</th> </tr> </thead> <tbody> <tr> <td></td> <td>28.8.2015</td> </tr> <tr> <td></td> <td>18.3.2016</td> </tr> <tr> <td>92/16</td> <td>15.12.2016</td> </tr> <tr> <td>33/18</td> <td>24.5.2018</td> </tr> <tr> <td>53/18</td> <td>21.6.2018</td> </tr> <tr> <td>66/18</td> <td>20.9.2018</td> </tr> <tr> <td>134/19</td> <td>19.12.2019</td> </tr> </tbody> </table>	Saksnr.	Dato		28.8.2015		18.3.2016	92/16	15.12.2016	33/18	24.5.2018	53/18	21.6.2018	66/18	20.9.2018	134/19	19.12.2019
Saksnr.	Dato																
	28.8.2015																
	18.3.2016																
92/16	15.12.2016																
33/18	24.5.2018																
53/18	21.6.2018																
66/18	20.9.2018																
134/19	19.12.2019																
Oppstartsmøte Varsel om oppstart 1. gangs behandling 1. gangs offentlig ettersyn/høring i perioden 22.12.2016 t.o.m. 15.2.2017 Behandling i kommunestyret, sak utsatt Behandling i kommunestyret, sak utsatt Behandling i kommunestyret, sak utsatt Kommunestyrets vedtak																	
Planen er utarbeidet av: Asplan Viak / Etnedal kommune																	