
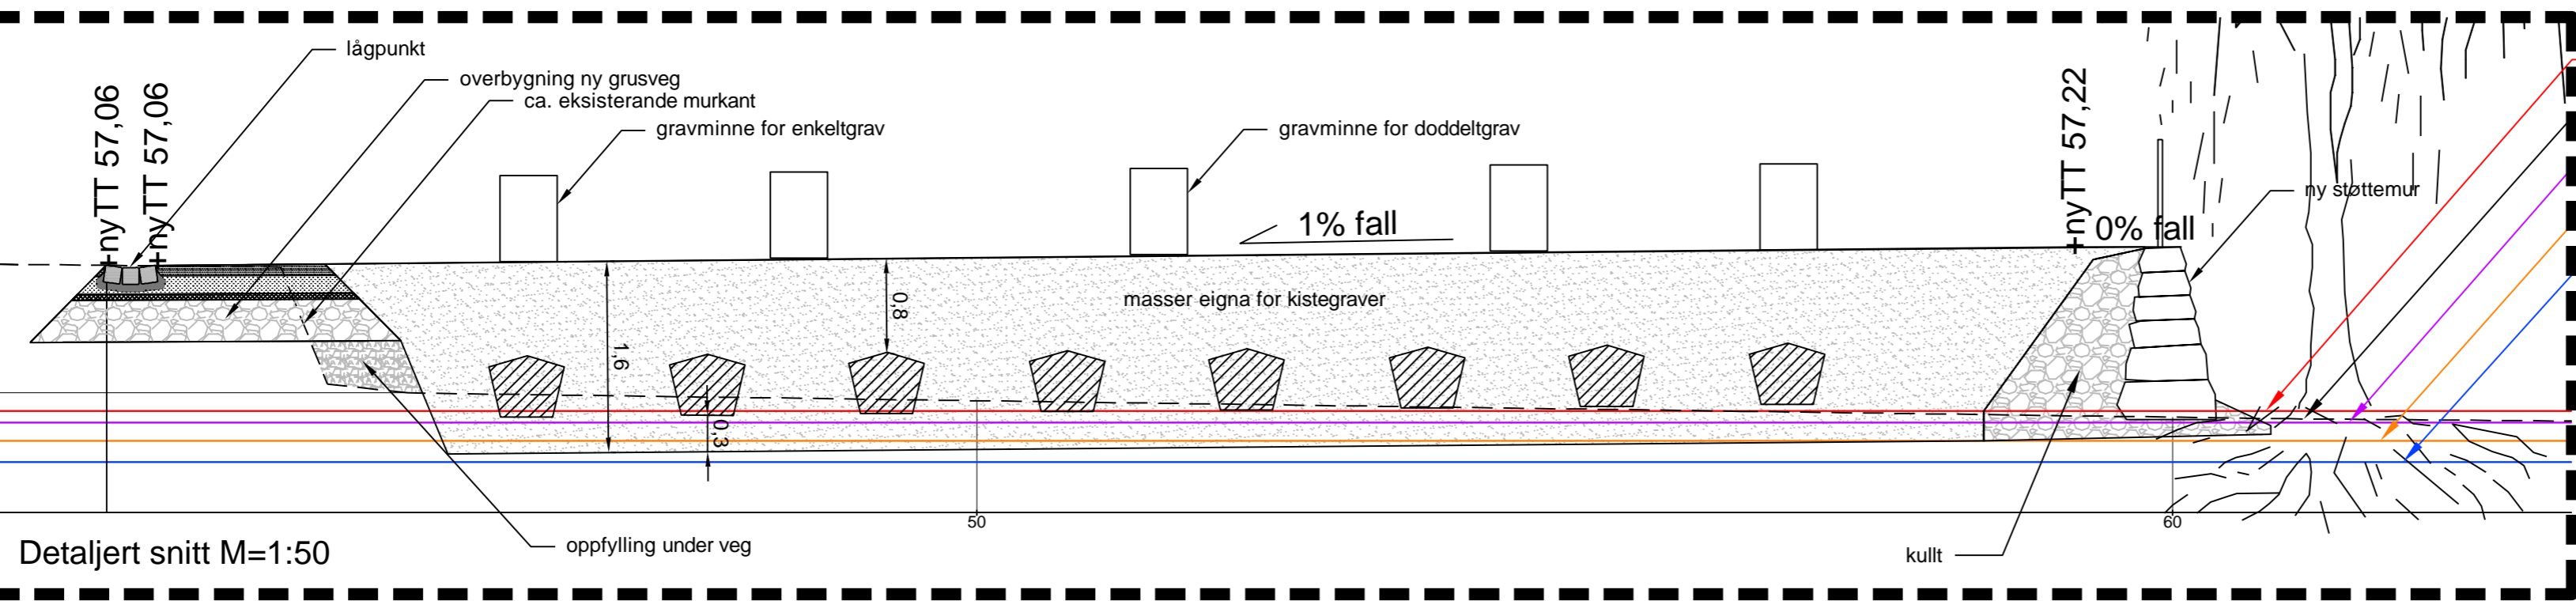


Snitt A-A'
M=1:200

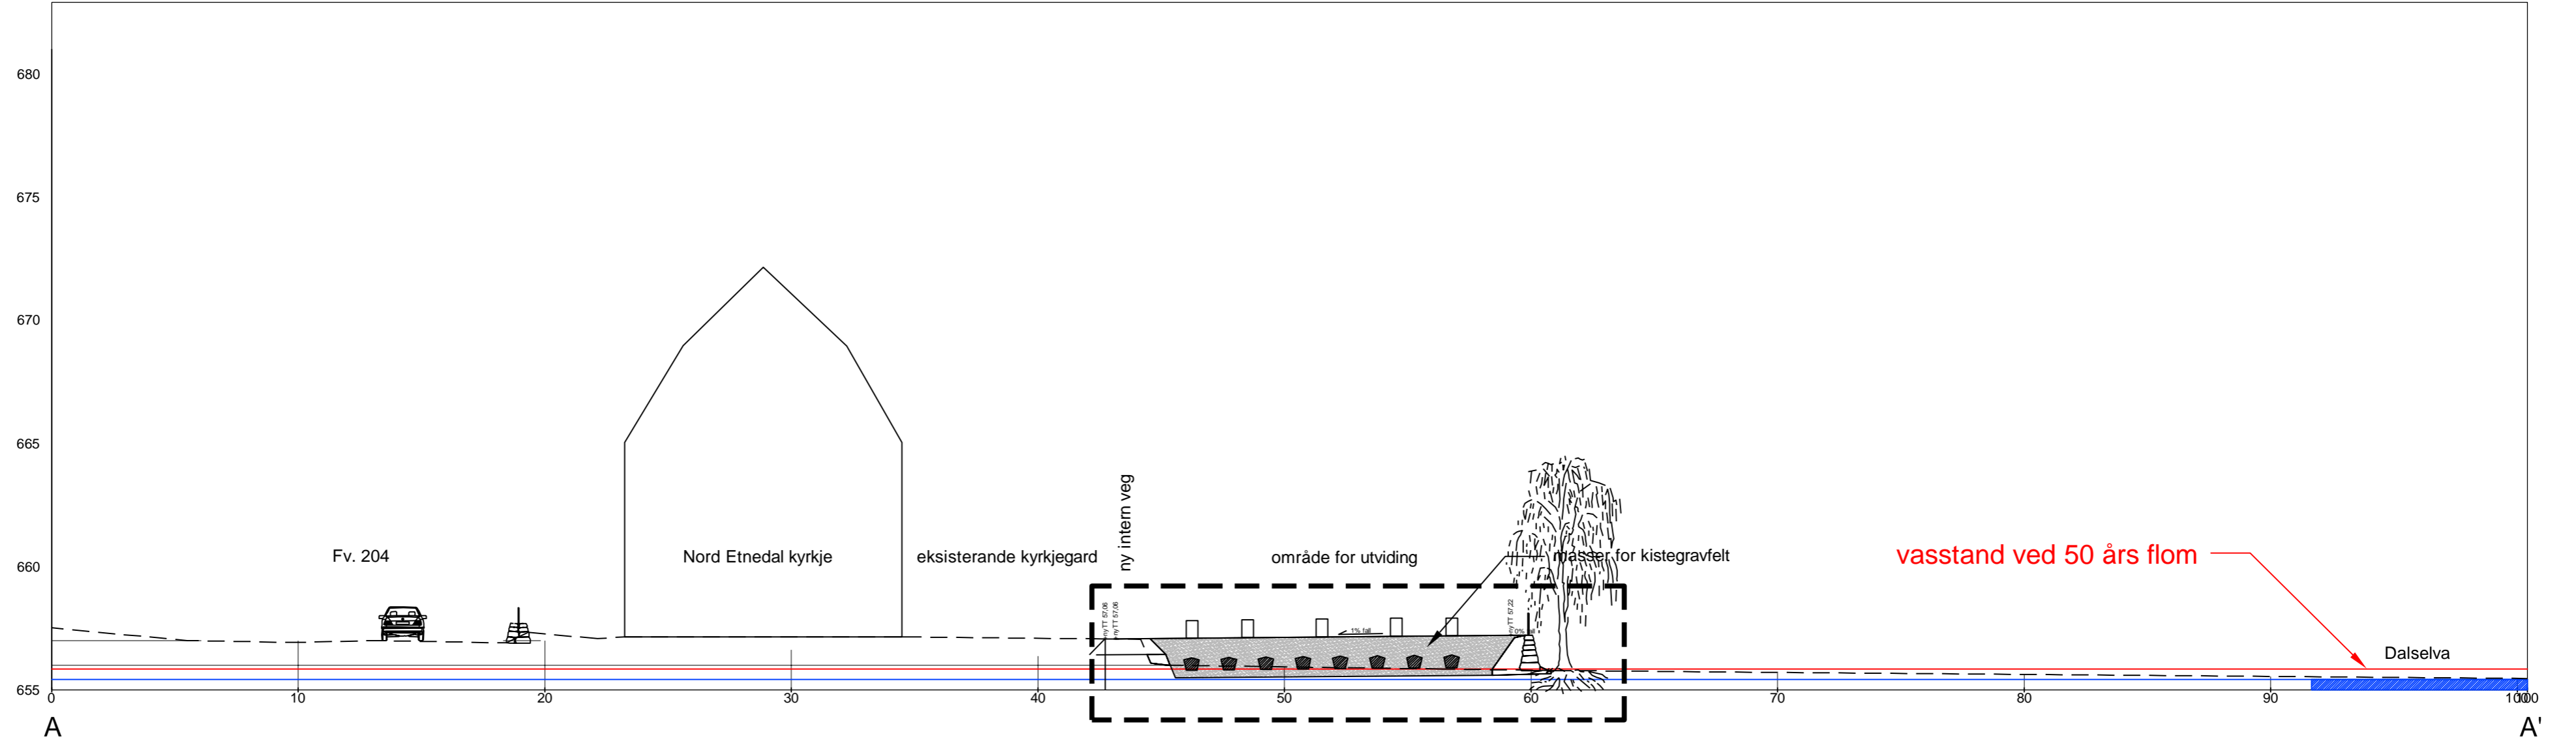

- vasstand ved 50 års flom
- eksisterande terreng (frå kartgrunnlag)
- vasstand ved 10 års flom
- vasstand ved middels flom
- normal vasstand i Dalselva

E-01	Tegning opprettet	01.06.16	ML	HR
Rev.	Tekst:	Rev.dato:	Tegn:	Kontr:

DETALJFASE



Prosjekt: Nord Etnedal kyrkjegard - utviding
Oppdragsgiver: Etnedal kyrkjelege fellesråd

Terrengsnitt
tverrprofil
snittlinjer er vist på LG101 og LO101

Oppdragsleder: M.Laa
Oppdragsnr.: 601523-01
Koordinatsystem:
Høydedatum:
Målestokk: 1:200/50
Arkformat: A2

Tegn. nr.: **LS 101**
Fag Type Etg. Løpenr.
Rev.: **E-01**

Snitt B-B'
M=1:200

