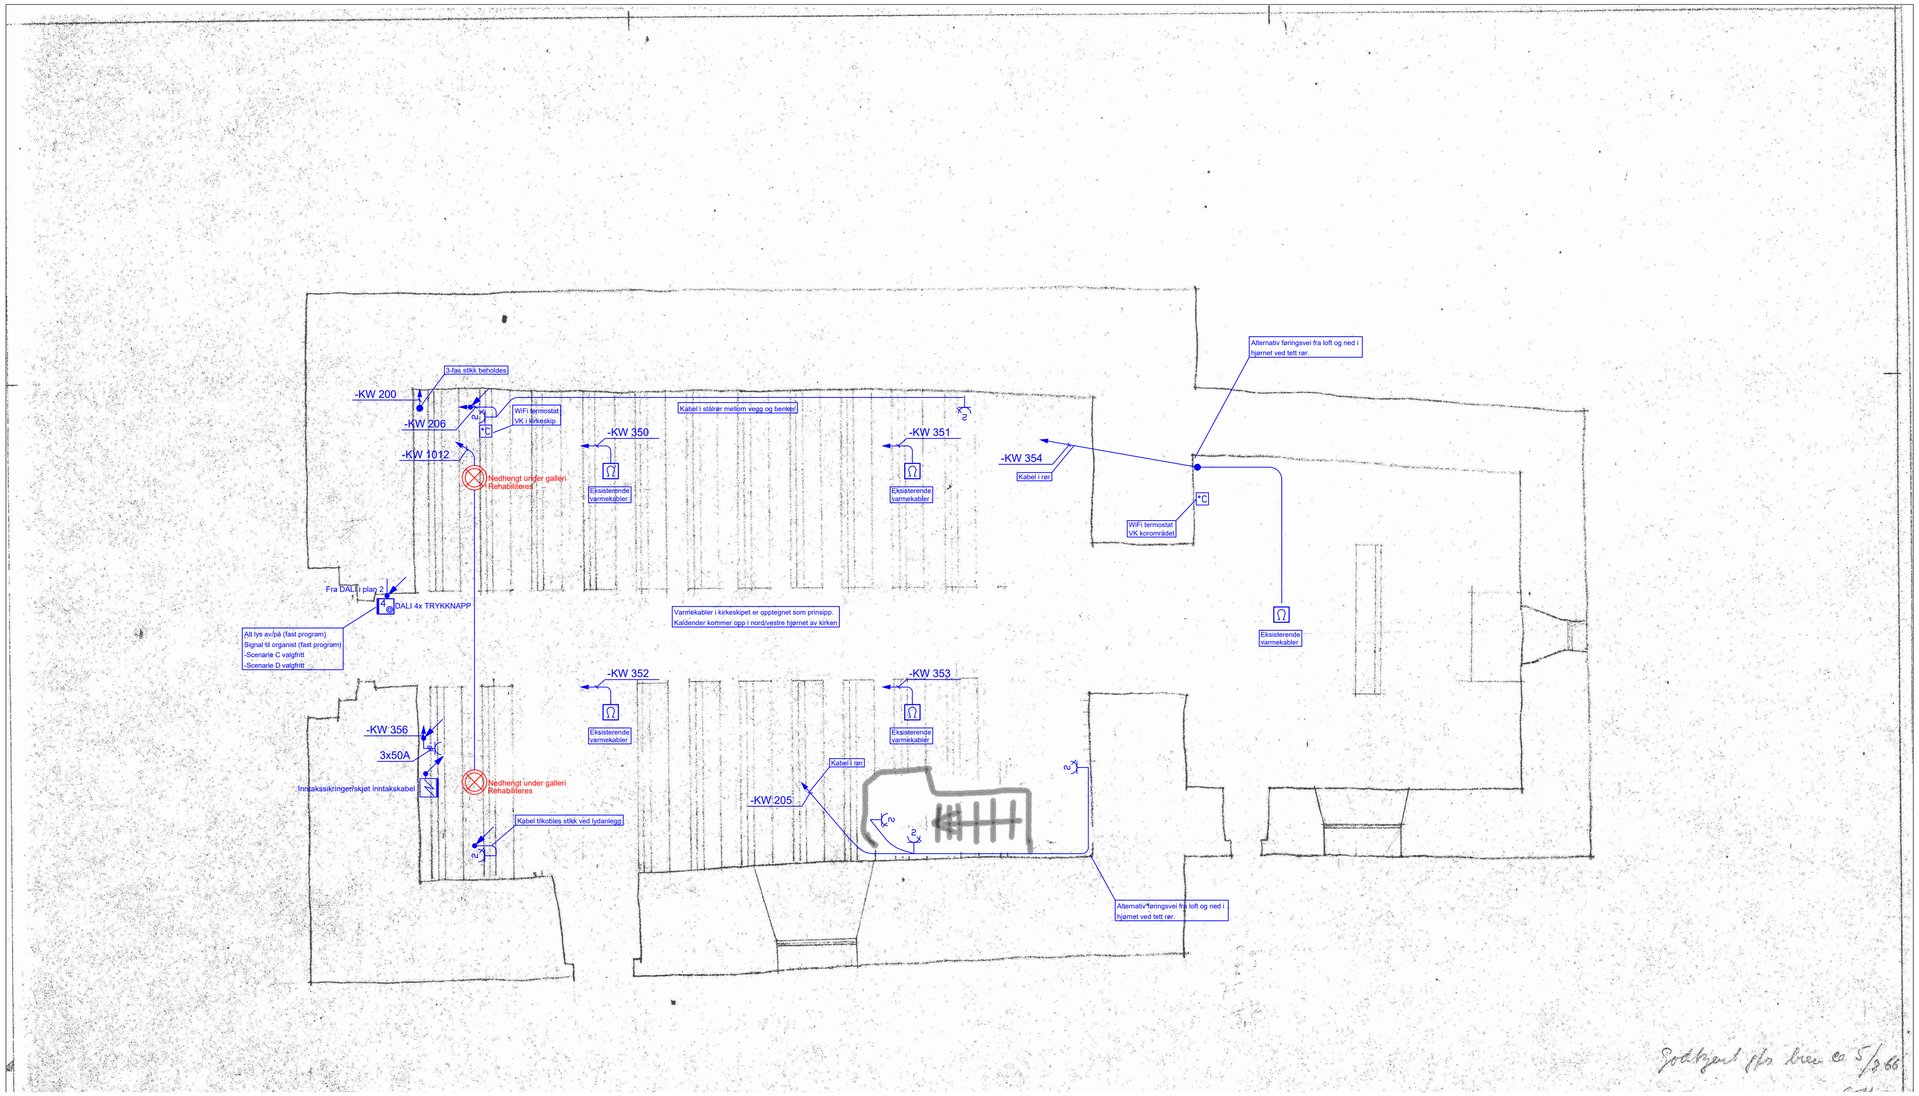

Tegningsnummer	Revisjon
01-E-400-20-01	F02

Rev.	Dato	Beskrivelse	Utarbeidet	Fagkontroll	Godkjent
F01	2021-05-30	For anskaffelse	RAn	JOSO	RAn

Dette dokumentet er utarbeidet av Norconsult AS som del av det oppdraget som fremgår nedenfor. Opphavsretten tilhører Norconsult AS. Dokumentet må bare benyttes til det formål som oppdragsavtalen beskriver, og må ikke kopieres eller gjøres tilgjengelig på annen måte eller i større utstrekning enn formålet tilsier.

LARVIK KIRKELIGE FELLESRÅD

Målestokk (gjelder A1): 1:50

BERG GAMLE STEINKIRKE
REHABILITERING EL. ANLEGG
PLAN 1

Norconsult

Oppdragsnummer	Tegningsnummer	Revisjon
5198154	01-E-400-20-01	F01

"C:\Users\ranlappdata\local\temp\AcPublish_4748\Berg Steinkirke_innvendig.dwg - ran - Plottet: 2021-05-27, 14:28:52 - LAYOUT = 01-E-400-20-01 - RASTER = N:\5198154\BIM\FELLES\ARK\BERG GML KIRKE\PLAN2.TIF, N:\5198154\BIM\FELLES\ARK\BERG GML KIRKE\07090030\1+BERG+STEINKIRKE,+LARVIK+FASADE+ØST+VEST+TVERRSNITT.TIF, N:\5198154\BIM\FELLES\ARK\BERG GML KIRKE\07090030\1+BERG+STEINKIRKE,+LARVIK+FASADE+SØR+NORD.TIF, N:\5198154\BIM\FELLES\ARK\BERG GML KIRKE\07090030\1+BERG+STEINKIRKE,+LARVIK+GRUNNPLAN.TIF"