




G3

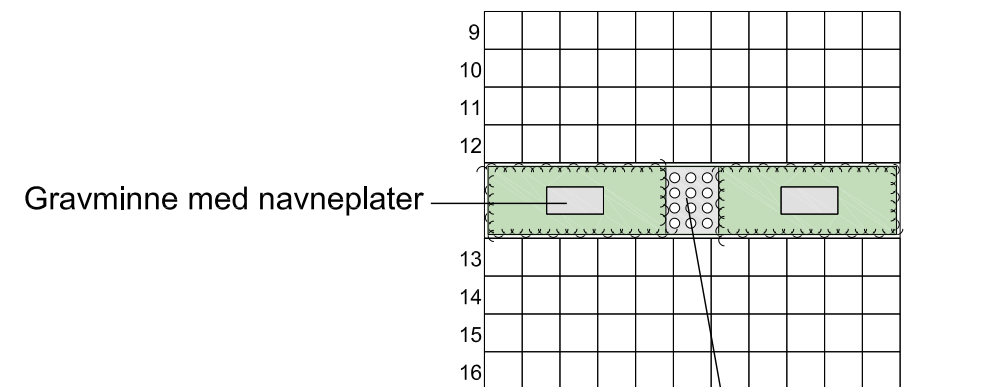


G4

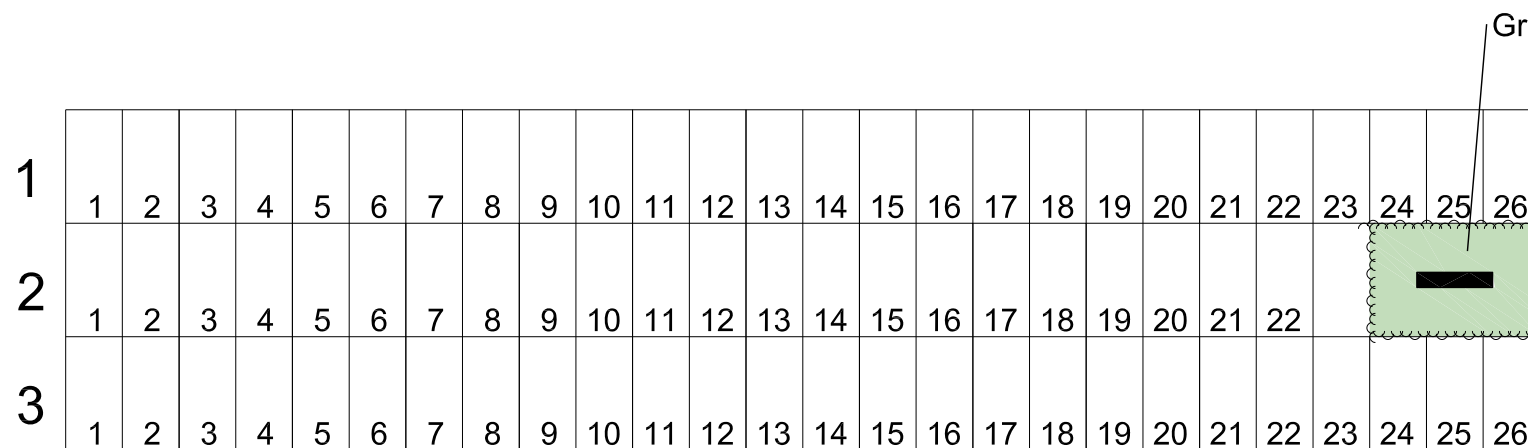

G1

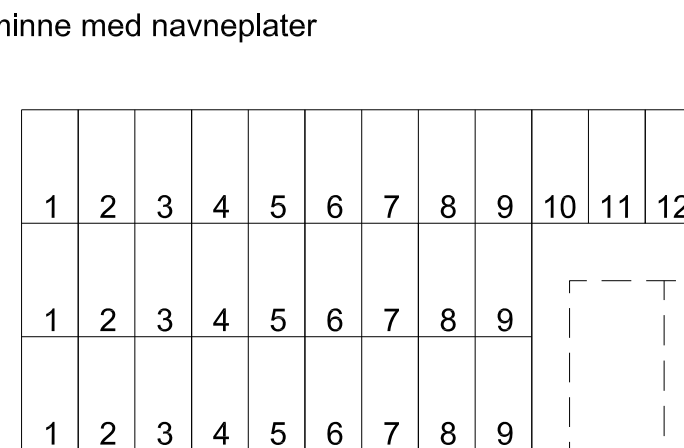

G2

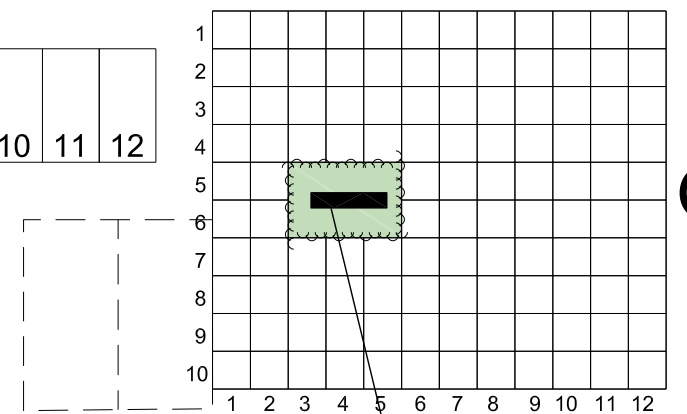

Felles monument

PROSJEKT:
Undersbo kirkegård

OPPDRAGSGIVER:
Larvik kirkelige fellesråd



OPPDRAGSLEDER: AW
TEGN: GB
MÅLESTOKK: 1:100 (A3)
OPPDRAGSNR.: 535922
KONTR.:
DATO: 08.06.2015
REV: 24.06.2019

TEGNING:
Detalj graver for dødfødte

TEGN. NR.: L Z
REV.: 007 -
FAG TYPE ETG. LØPENR.