



Navneplater 12,5 x 12,5 cm - plass til 84 stik
(behov 75 stik)

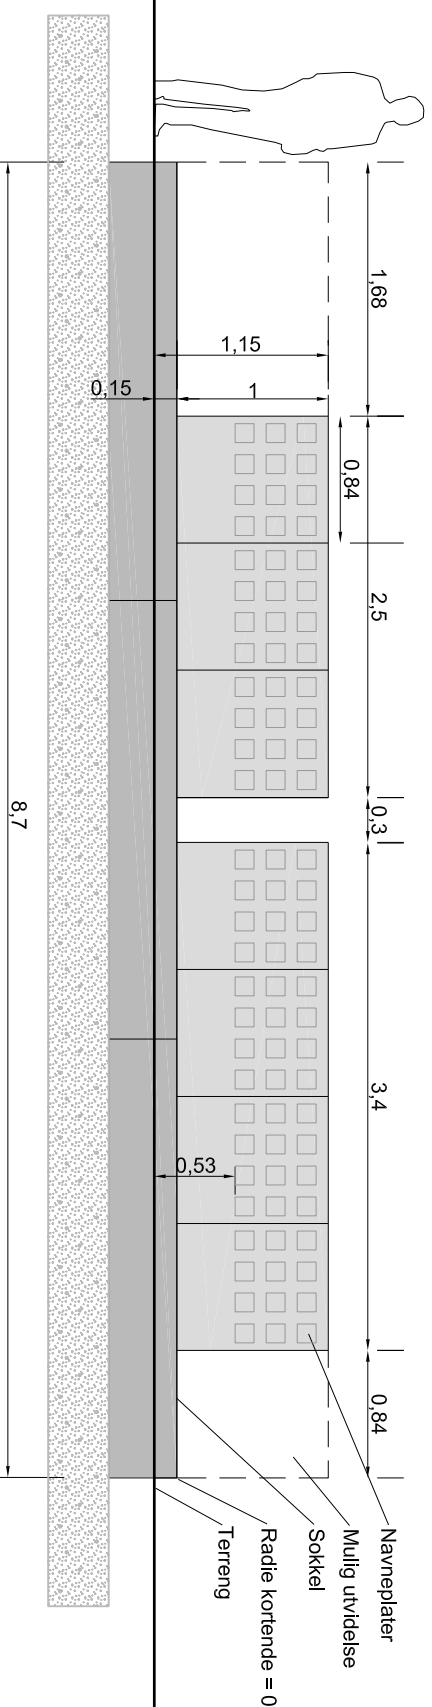


Sokkel etableres fra sørende og frem til utvidet parti. Minnesmerke kan etableres langs hele sokkelen, eller kun i nødvendig utstrekning. Dette gir mulighet for plass til flere navneplater ved evt utvidelse av minnelund. Det benyttes naturstein i larvikitt med flammert overflate

Oppriss B-B' - 1:50

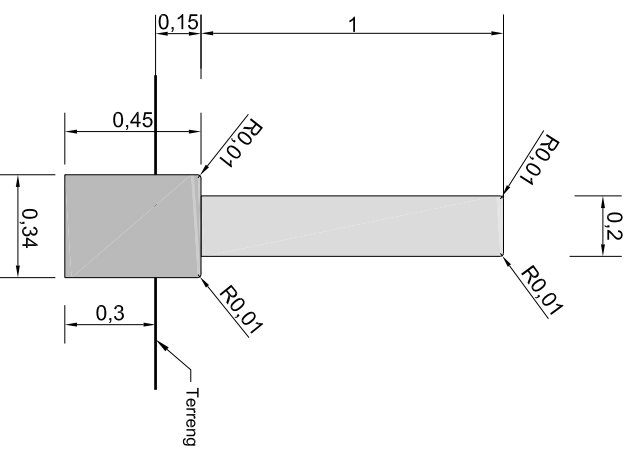


Minnesmerke og sokkel utføres i larvikitt med flammert overflate. Alle synlige kanter skal ha radie 1 cm, unntatt kortendene av sokkelstein - radie 0 (se oppriss)

Snitt A-A' 1:25

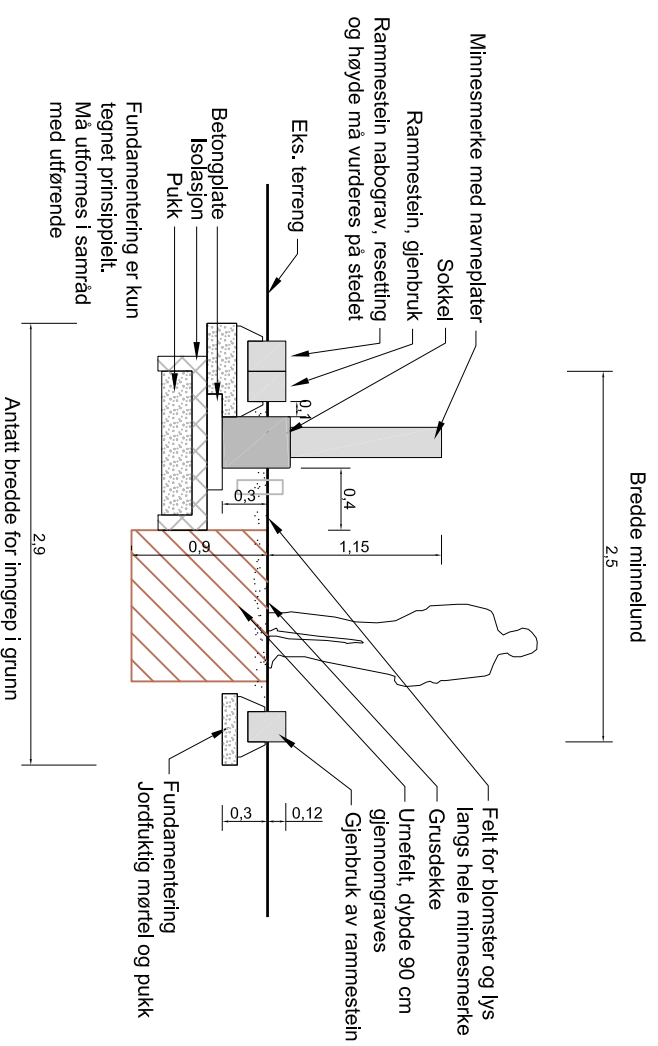

Snitt A-A' 1:50

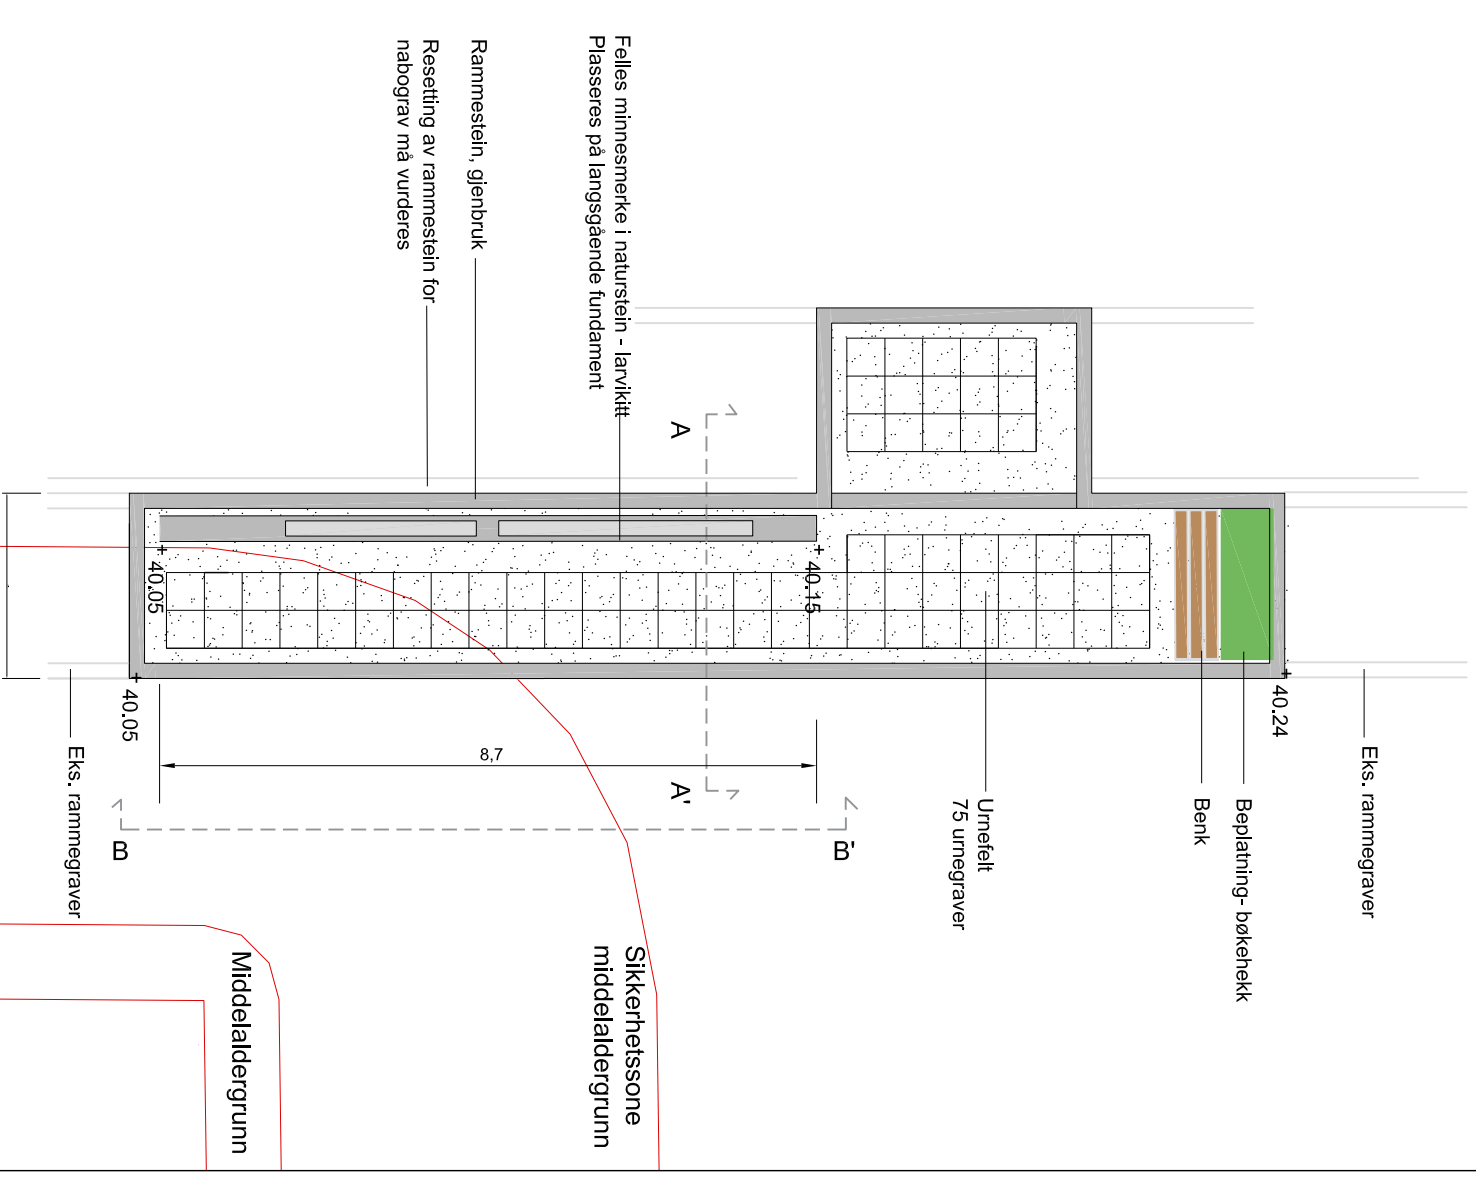

Plan 1:100

PROSJEKT:
Tjølling kirkegård - navnet minnelund

OPPDRAAGSGIVER:
Larvik kirkelige fellesråd



OPPDRAAGSLEDER: BA
OPPDRAAGSNR.: 619658-01

TEGN: BA
KONTR.: 10.05.19

MALESTOKK: var

ARKIFORMAT: A3
FASE: Forprosjekt

TEGNING:
Plan og detaljer

TEGN. NR.: L O --
FAG TYPE ETG. LØPENR. 101 F-01