


Prosjekt Bærerom Nesodden kirkegård	Byggherre Nesodden kommune	ARK Stein Halvorsen Ark. AS	Dato 07.03.2019	Tittel Situasjonsplan - Fremtidig	Målestokk (A3) 1:500	Tegningsnr. A10-2
--	-------------------------------	--------------------------------	--------------------	--------------------------------------	-------------------------	----------------------

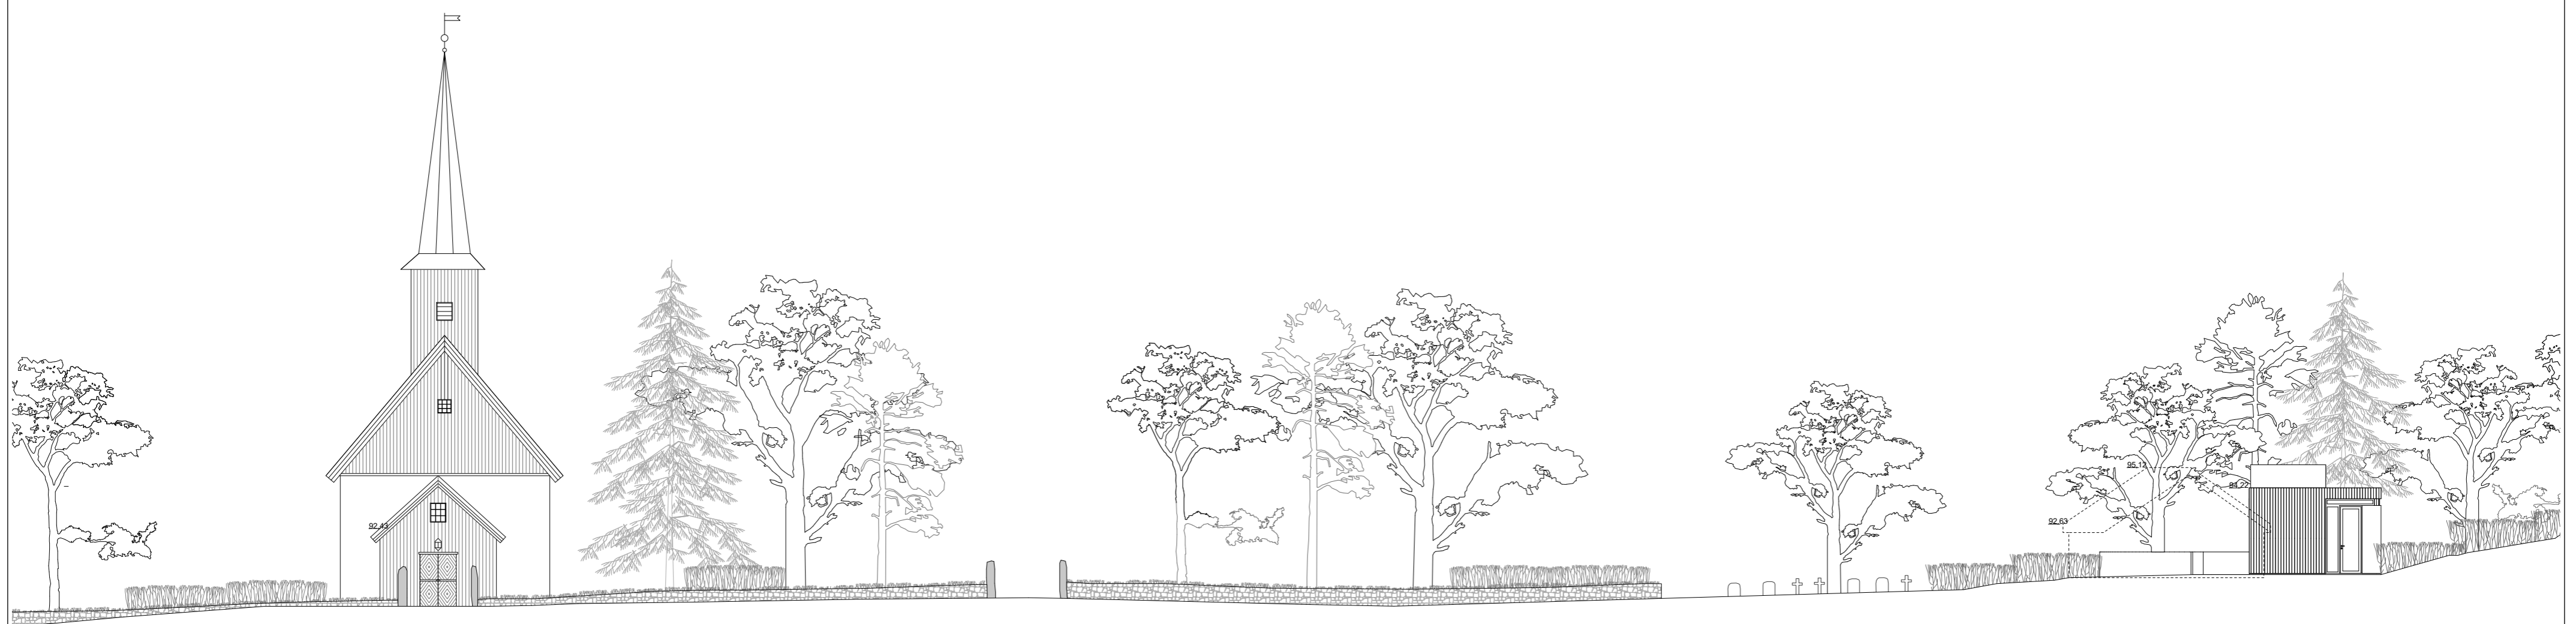

Prosjekt
Bårerom Nesodden kirkegård

Byggherre
Nesodden kommune

ARK
Stein Halvorsen Arkitekter AS

Dato
07.03.2019

Tittel
Landskapssnitt BB - Fremtidig

Målestokk (A3)
1:200

Tegningsnr.
A30-4