



KARTUTSNITT




Eiendom:	Gnr: 131	Bnr: 100	Fnr: 0	Snr: 0
	Adresse: Grimstadvegen 28, 6674 Kvisvik			
Hj.haver/Fester:	Straumsnes kirke			

**TINGVOLL
KOMMUNE**

Dato: 30/10-2024 Sign:

Målestokk 1:250

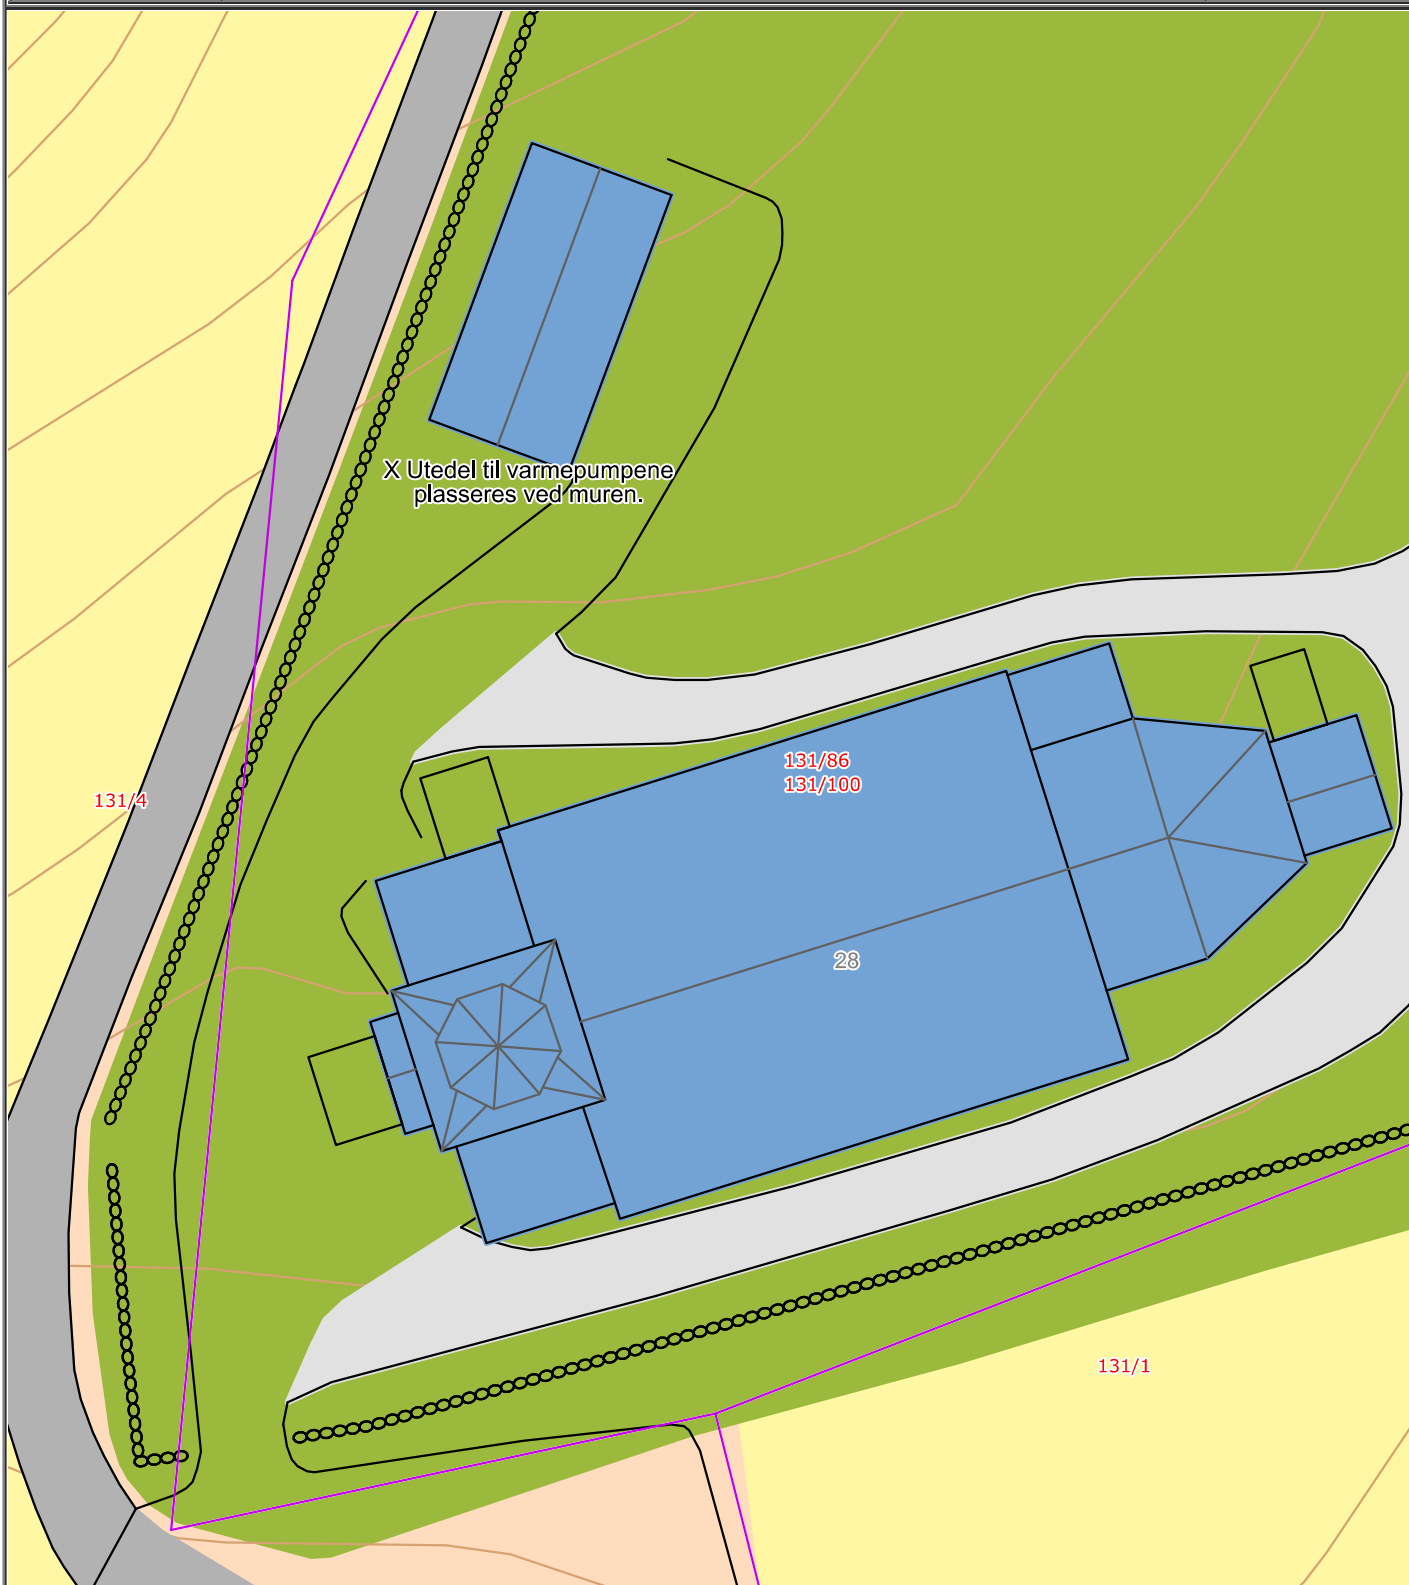

Det tas forbehold om at det kan forekomme feil på kartet, bla. gjelder dette eiendomsgrenser, ledninger/kabler, kummer m.m. som i forbindelse med prosjektering/anleggsarbeid må undersøkes nærmere.