





ILLUSTRASJON FORSLAG HEIS UNDER TRAPP

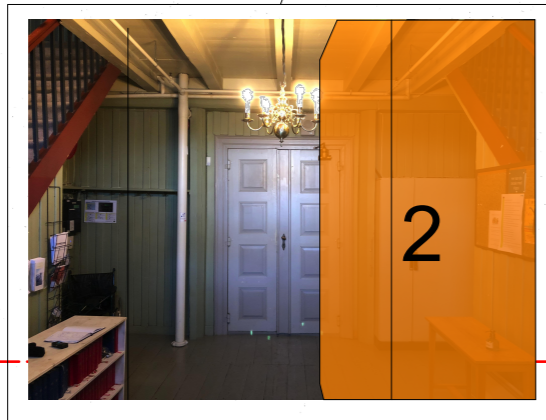

ILLUSTRASJON FORSLAG HEIS UNDER TRAPP

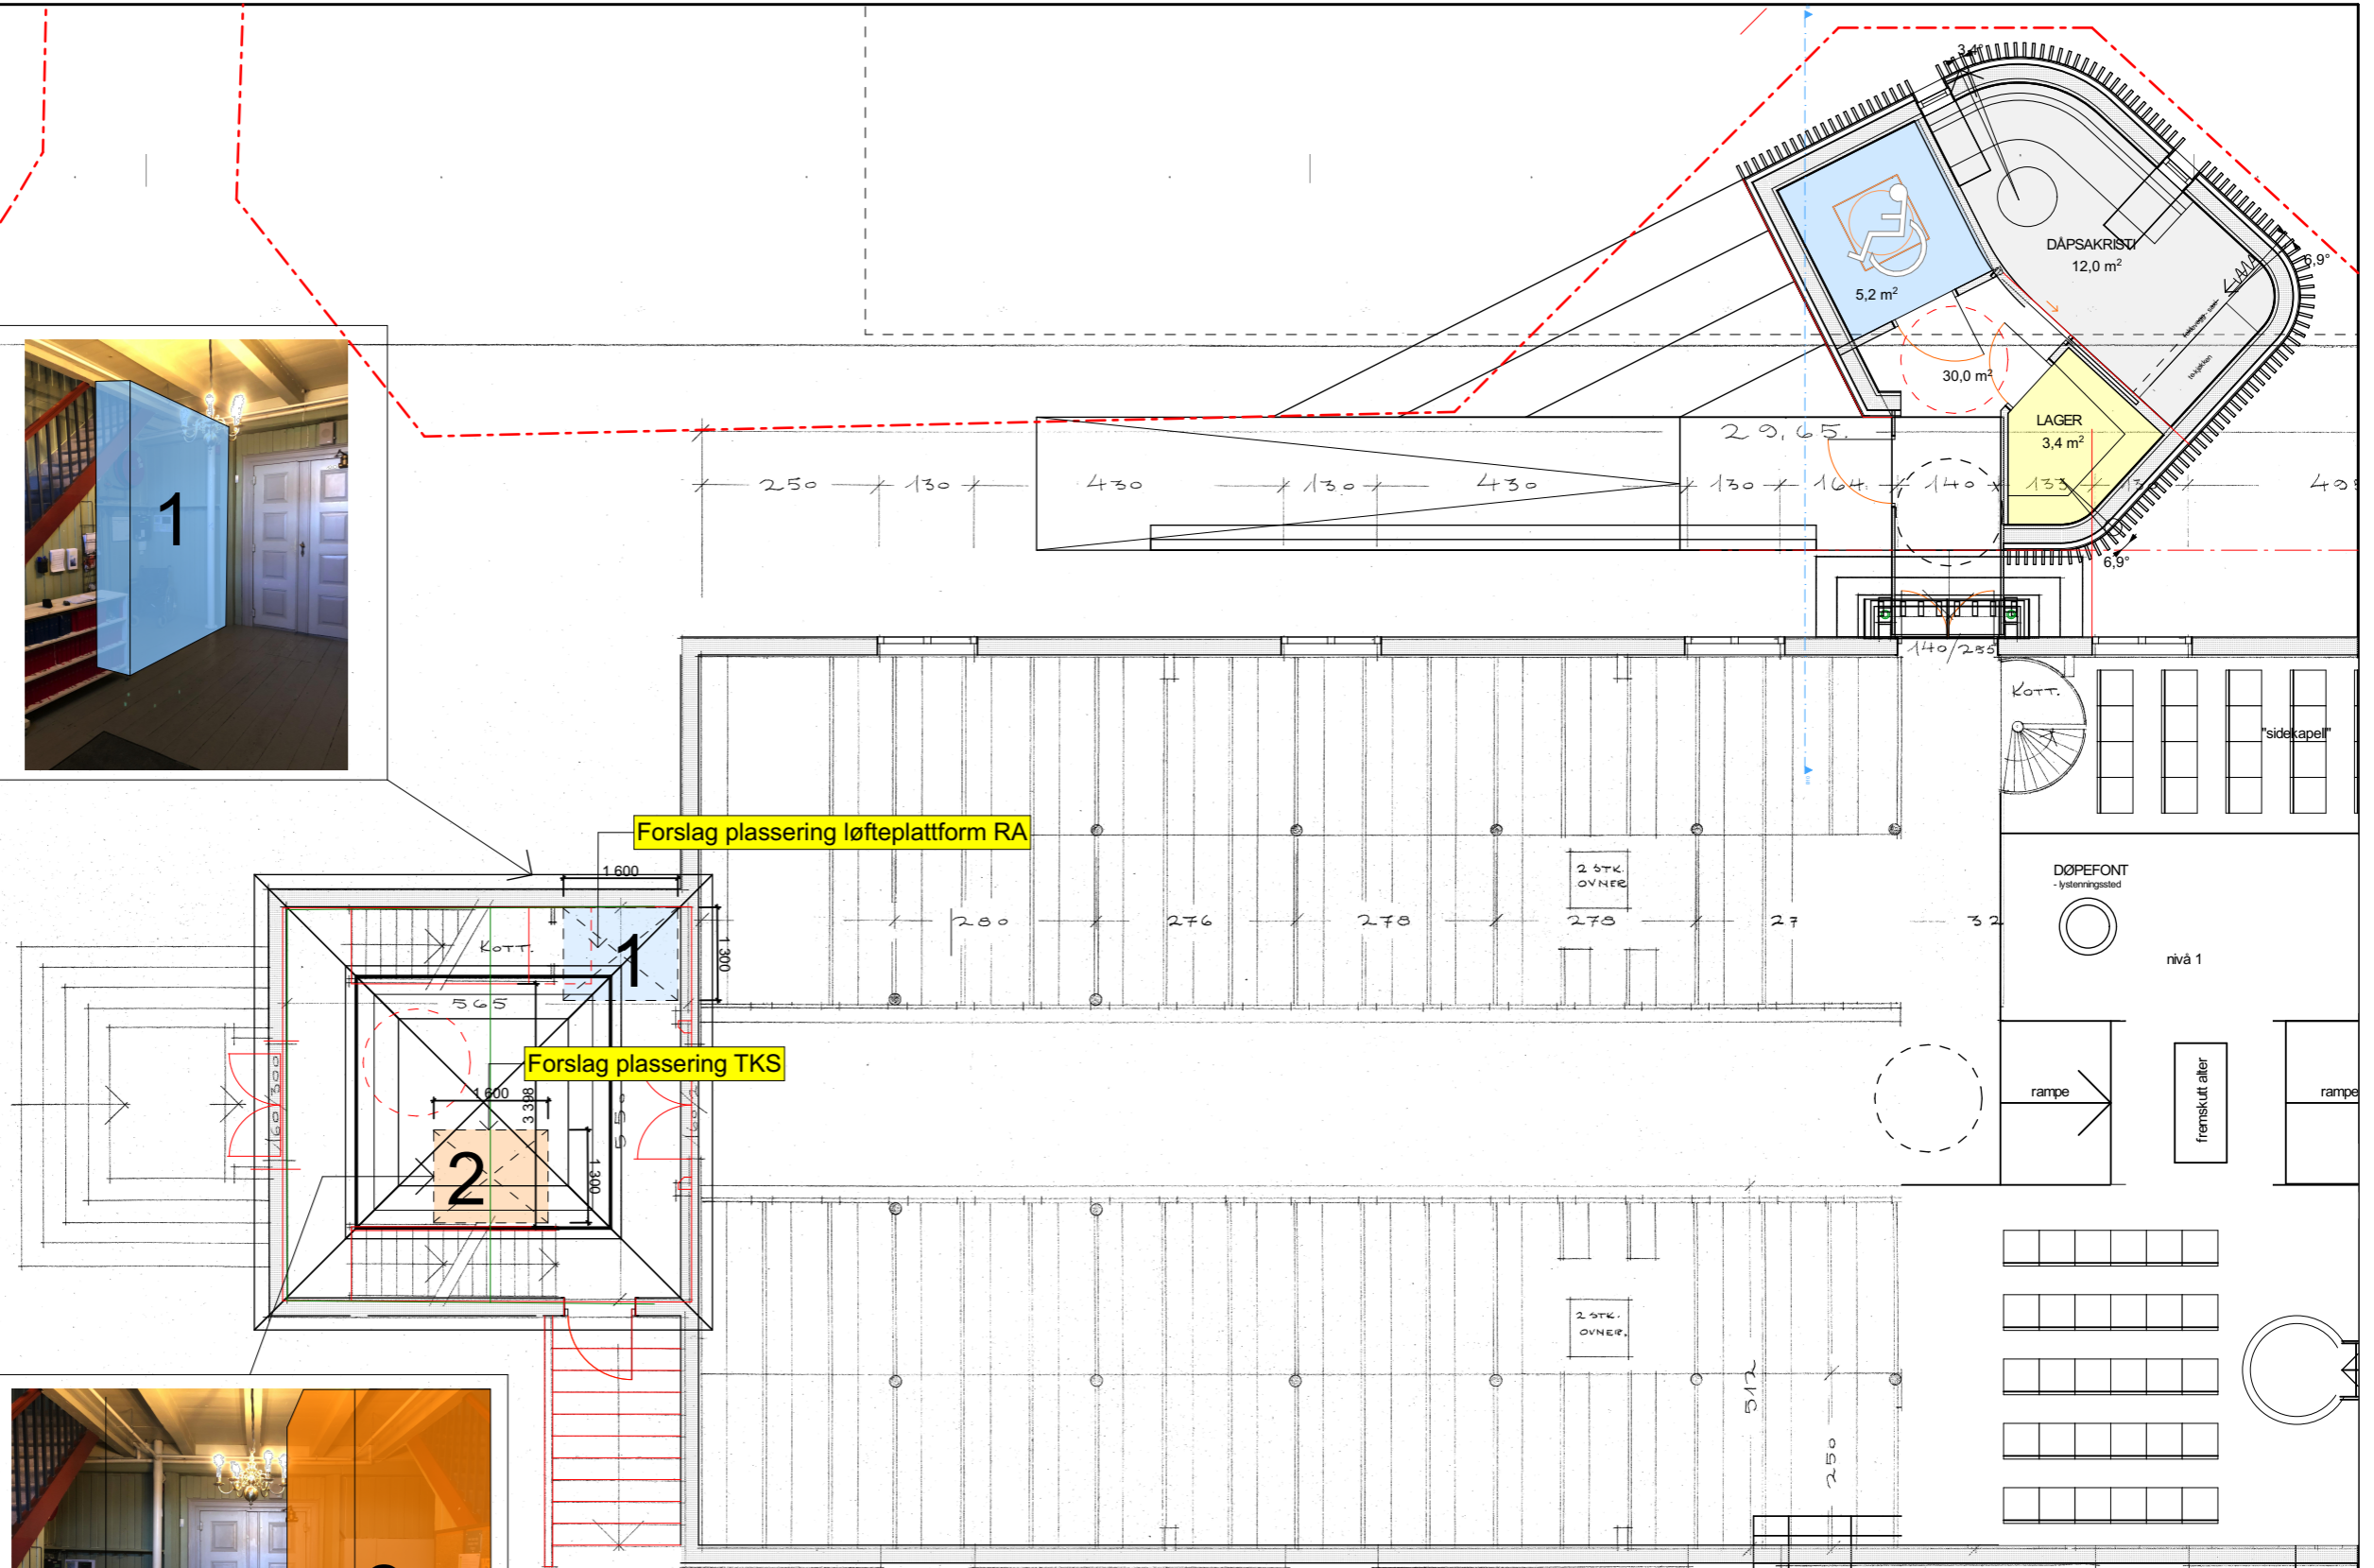

Rev. / Dato:	Revisjonen gjelder:	Sign: OMB
<b>PROSJEKT:</b> Høyland kirke - vurdering heis Gnr/Bnr 33/1428		
<b>BYGGHERRE:</b> Sandnes kirkelige fellesråd		
<b>PROSJEKTERENDE:</b> Sivilarkitekt Berge AS		
© Alle rettigheter tilhører utførende for prosjekteringen, kopiering eller bruk av disse tegningene er forbudt uten skriftlig samtykke!		DATO: 13.01.2022
<b>TEGNING:</b> HC toalett - vurdering		MÅLESTOKK: 1 : 100
		TEGNINGSNR.: 01