

Asplan Viak AS

# Brufat kyrkjegard - minnelund område

TEIKNINGAR - versjon G-01



Forfatter: Marianne Laa  
22.11.2023



# TEGNINGSLISTE

Oppdragsgiver Etnedal kyrkjelege fellesråd		Oppdragsnummer 638802-01	Koordinatsystem/Høydedatum eller bygg: UTM 32/ NN2000	
Oppdrag Bruflat kyrkjegard - namna minnelund		Oppdatert dato 22.11.2023	Tegninger med i utsendelsen merket	
Entreprise:	Søknadsgrl	Sign:	ML	Tegningsutsendelse nr. G-01

Tegn. nr.	Tegningstittel	Revisjon		Fag	Utsendelse				
		Nummer	Dato		Navn 1	Navn 2	Navn 3	Navn 4	
LO001	Landskapsplan	G-01	20.10.23	LARK	x				
LJ001	Detaljer for minnesmerke	G-01	20.10.23	LARK	x				
LG001	Gravplassplan	G-01	20.10.23	LARK	x				
LF001	Gravkart felt D1	G-01	20.10.23	LARK	x				
LF002	Gravkart felt D2	G-01	20.10.23	LARK	x				
LF003	Gravkart felt D3	G-01	20.10.23	LARK	x				
LF004	Gravkart felt D4	G-01	20.10.23	LARK	x				
LF005	Gravkart felt D5	G-01	20.10.23	LARK	x				
LF006	Gravkart felt D6	G-01	20.10.23	LARK	x				
LF007	Gravkart felt D7	G-01	20.10.23	LARK	x				
LF008	Gravkart felt D8	G-01	20.10.23	LARK	x				

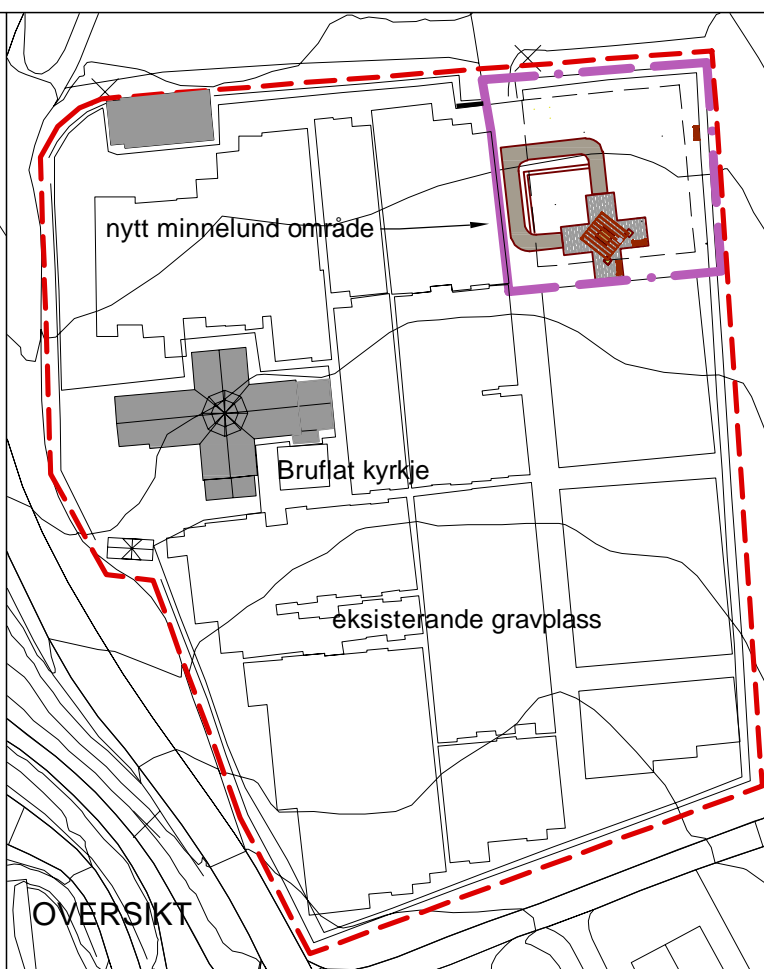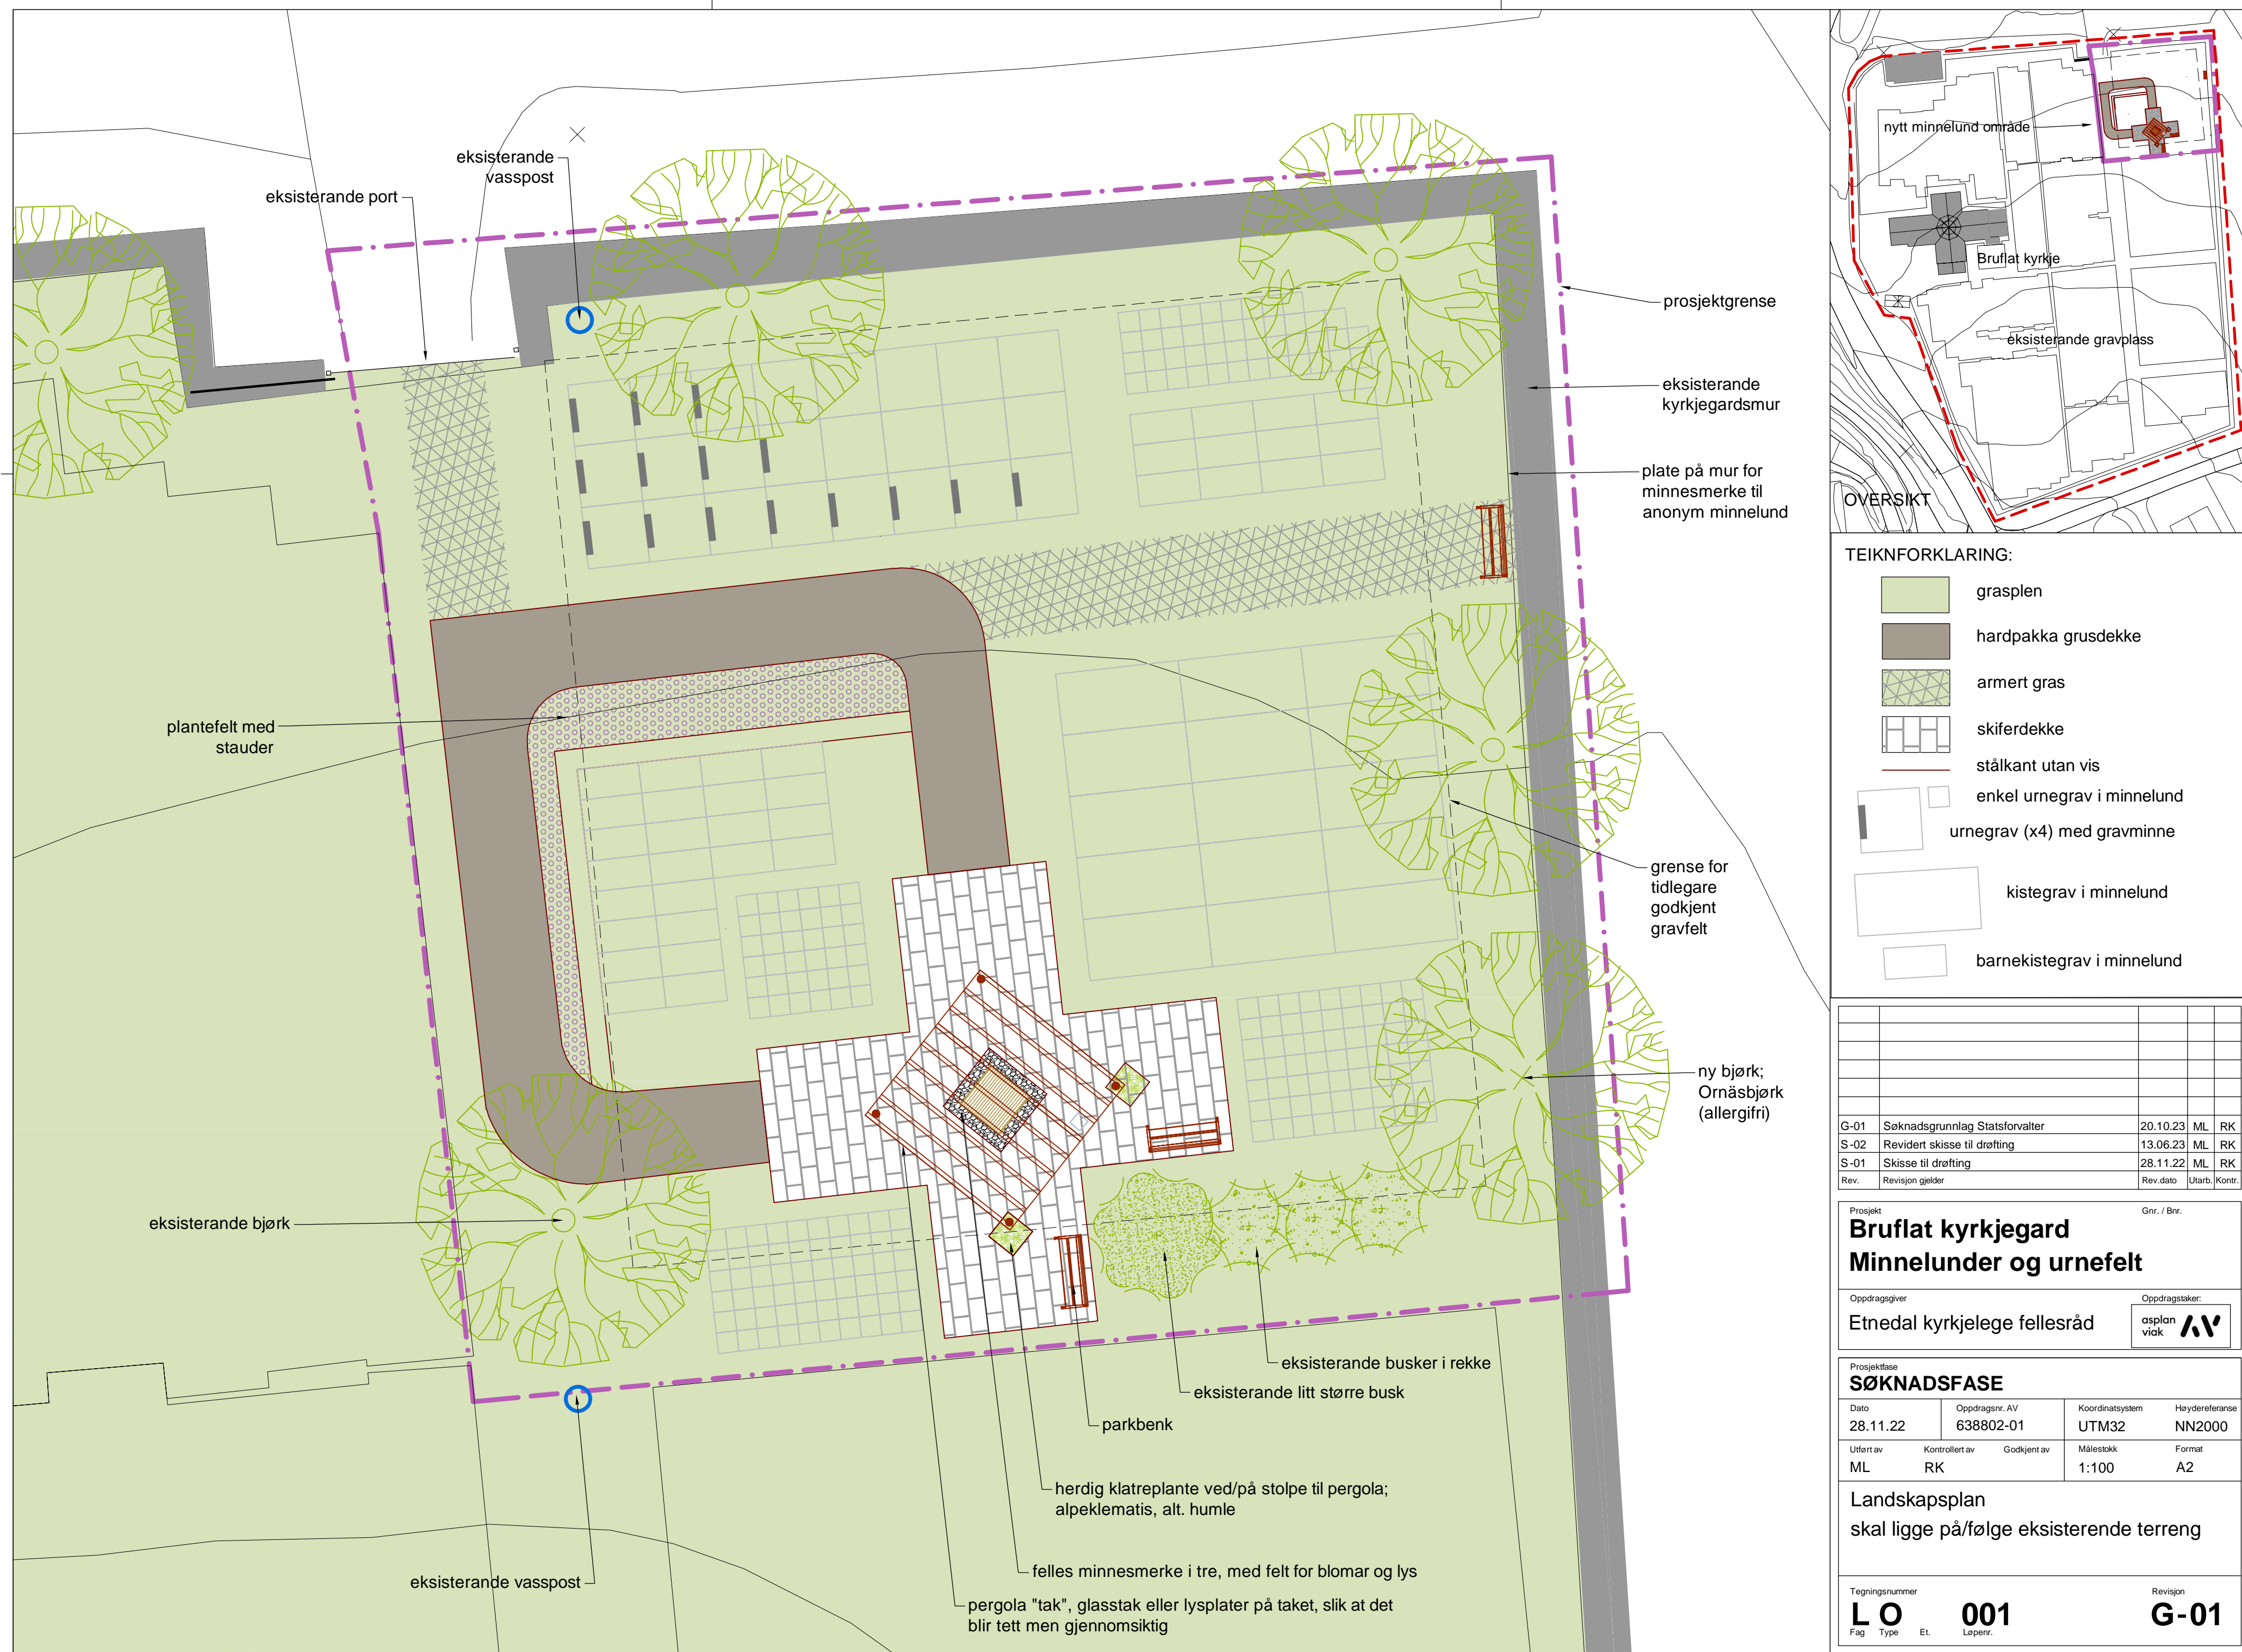

**TEIKNFORKLARING:**

	grasplen
	hardpakka grusdekke
	armert gras
	skiferdekke
	stålkant utan vis
	enkel urnegrav i minnelund
	urnegrav (x4) med gravminne
	kistegrav i minnelund
	barnekistegrav i minnelund

G-01	Søknadsgrunnlag Statsforvalter	20.10.23	ML	RK
S-02	Revidert skisse til drøfting	13.06.23	ML	RK
S-01	Skisse til drøfting	28.11.22	ML	RK
Rev.	Revisjon gjelder	Rev.dato	Utarb.	Kontr.

Prosjekt: **Bruflat kyrkegård**  
**Minnelunder og urnefelt**  
 Oppdragsgiver: Etnedal kyrkjelege fellesråd  
 Oppdragstaker: asplan viak

**Prosjektfase**  
**SØKNADSFASE**

Dato	Oppdragsnr. AV	Koordinatsystem	Høyderreferanse
28.11.22	638802-01	UTM32	NN2000
Utført av	Kontrollert av	Godkjent av	Målestokk
ML	RK		1:100
			Format
			A2

Landskapsplan  
 skal ligge på/følge eksisterende terreng

Tegningsnummer: **L O**  
 Fag Type Et.  
 Revisjon: **001**  
 Løpnr.  
**G-01**


















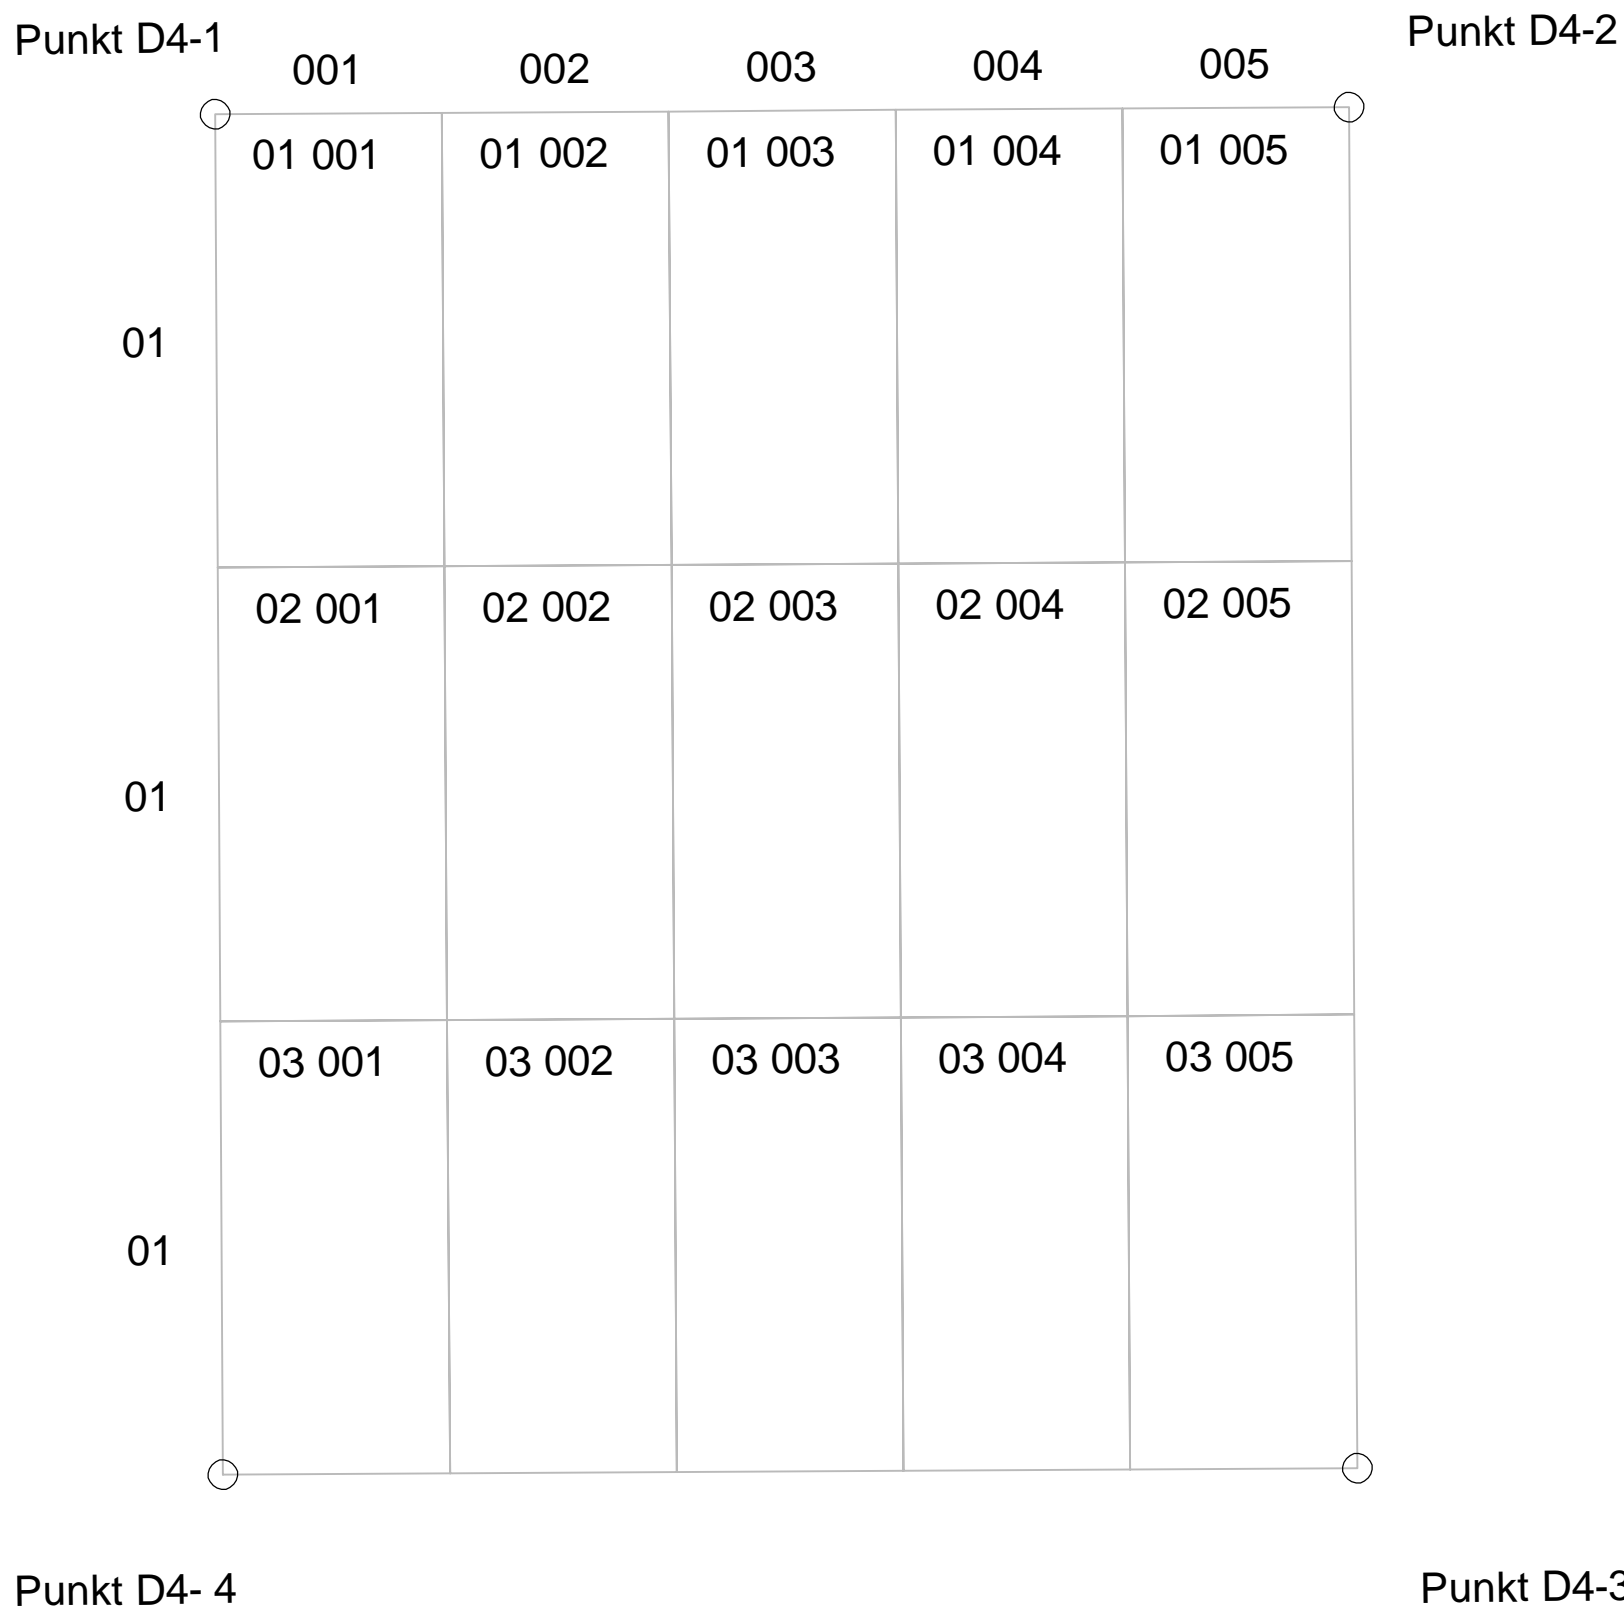

KOORDINATFESTA FASTPUNKT  
FOR GRAVFELT D4:


Punkt D4-1  
X= 6750498.1818  
Y= 534750.3622

Punkt D4-2  
X= 6750490.7292  
Y= 534751.2038

Punkt D4-3  
X= 6750489.7193  
Y= 534742.2606

Punkt D4-4  
X= 6750497.1719  
Y= 534741.4191

Gravstorleik i  
namna minnelund,  
kistegrav:  
1,5 x 2,5m

 

G-01	Søknadsgrunnlag Statsforvalter	20.10.23	ML	RK
Rev.	Revisjon gjelder	Rev.dato	Utarb.	Kontr.

Prosjekt	Gr. / Bnr.
<b>Brufat kyrkjegard Minnelund område</b>	
Oppdragsgiver	Oppdragsleder
Etnedal kyrkjelege fellesråd	asplan viak <b>AV</b>

Prosjektfase			
<b>GODKJENNING</b>			
Dato	Oppdragsnr. AV	Koordinatystem	Høydereferanse
11.10.23	638802-01	UTM32	NN2000
Ufært av	Kontrollert av	Godkjent av	Målestokk
ML		ek	1:50
			Format
			A3


GRAVKART FELT D4

Gravplass ID: 3450 01 D4

Tegningnummer	Revisjon
<b>LF</b>	<b>G-01</b>
Fag Type Et	Løpenr.
	<b>004</b>

Punkt D5-1

Punkt D5-2

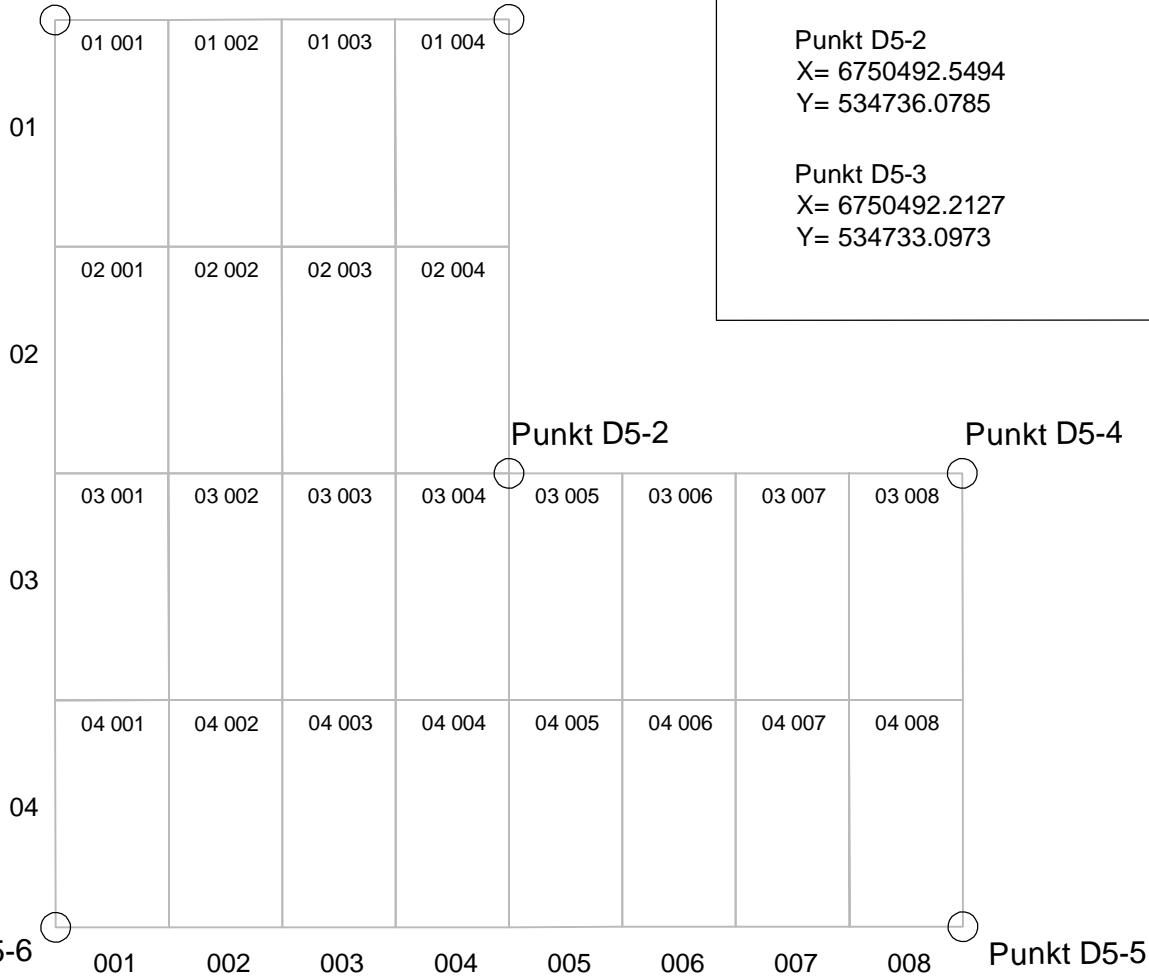

KOORDINATFESTA FASTPUNKT  
FOR GRAVFELT D5:

Punkt D5-1  
X= 6750495.5305  
Y= 534735.7417

Punkt D5-4  
X= 6750489.2317  
Y= 534733.4341

Punkt D5-2  
X= 6750492.5494  
Y= 534736.0785

Punkt D5-5  
X= 6750488.895  
Y= 534730.4531


Punkt D5-3  
X= 6750492.2127  
Y= 534733.0973

Punkt D5-6  
X= 6750494.8571  
Y= 534729.7798

nordpil



Gravstorleik  
barnekistefelt:  
0,75 x 1,5m

 


G-01	Søknadsgrunnlag Statsforvalter	20.10.23	ML	RK
Rev.	Revisjon gjelder	Rev.dato	Utarb.	Kontr.

Prosjekt **Bruflat kyrkjegard**  
**Minnelund område**

Gnr. / Bnr.

Oppdragsgiver **Etnedal kyrkjelege fellesråd**

Oppdragstaker: **asplan viak AV**

Prosjektfase **GODKJENNING**

Dato	Oppdragsnr. AV	Koordinatsystem	Heidersreferanse
20.10.23	638802-01	UTM32	NN2000

Utført av	Kontrollert av	Godkjent av	Målestokk	Format
ML	RK		1:50	A4

GRAVKART FELT D5

Gravplass id: 3450 01 D5

Tegningsnummer **LF 005**

Revisjon **G-01**

Fag Type Et. Lepenr.



nordpil



KOORDINATFESTA FASTPUNKT  
FOR GRAVFELT D6:

Punkt D6-1  
X= 6750492.1086  
Y= 534736.6315

Punkt D6-2  
X= 6750489.1276  
Y= 534736.9681

Punkt D6-3  
X= 6750488.791  
Y= 534733.9871

Punkt D6-4  
X= 6750491.772  
Y= 534733.6505

Punkt D6-1

Punkt D6-2

01 001	01 002	01 003	01 004	01 005	01 006
02 001	02 002	02 003	02 004	02 005	02 006
03 001	03 002	03 003	03 004	03 005	03 006
04 001	04 002	04 003	04 004	04 005	04 006
05 001	05 002	05 003	05 004	05 005	05 005
06 001	06 002	06 003	06 004	06 005	06 005

Punkt D6-4

Punkt D6-3

Gravstorleik  
urnefelt:  
0,5 x 0,5m



G-01	Søknadsgrunnlag Statsforvalter	20.10.23	ML	RK
Rev.	Revisjon gjelder	Rev.dato	Utarb.	Kontf.

Prosjekt Gnr. / Bnr.

**Bruflat kyrkjegard  
Minnelund område**

Oppdragsgiver Oppdragstaker:

Etnedal kyrkjelege fellesråd asplan  
viak

Prosjektfase  
**GODKJENNING**

Dato	Oppdragsnr. AV	Koordinatystem	Høyderreferanse
20.10.23	638802-01	UTM32	NN2000
Uffart av	Kontrollert av	Godkjent av	Målestokk
ML	RK		1:50
			Format
			A4

GRAVKART FELT D6

Gravplass ID: 3450 01 D6

Tegningsnummer Revisjon

**LF** **006** **G-01**

Fag Type Et. Løpenr.





